

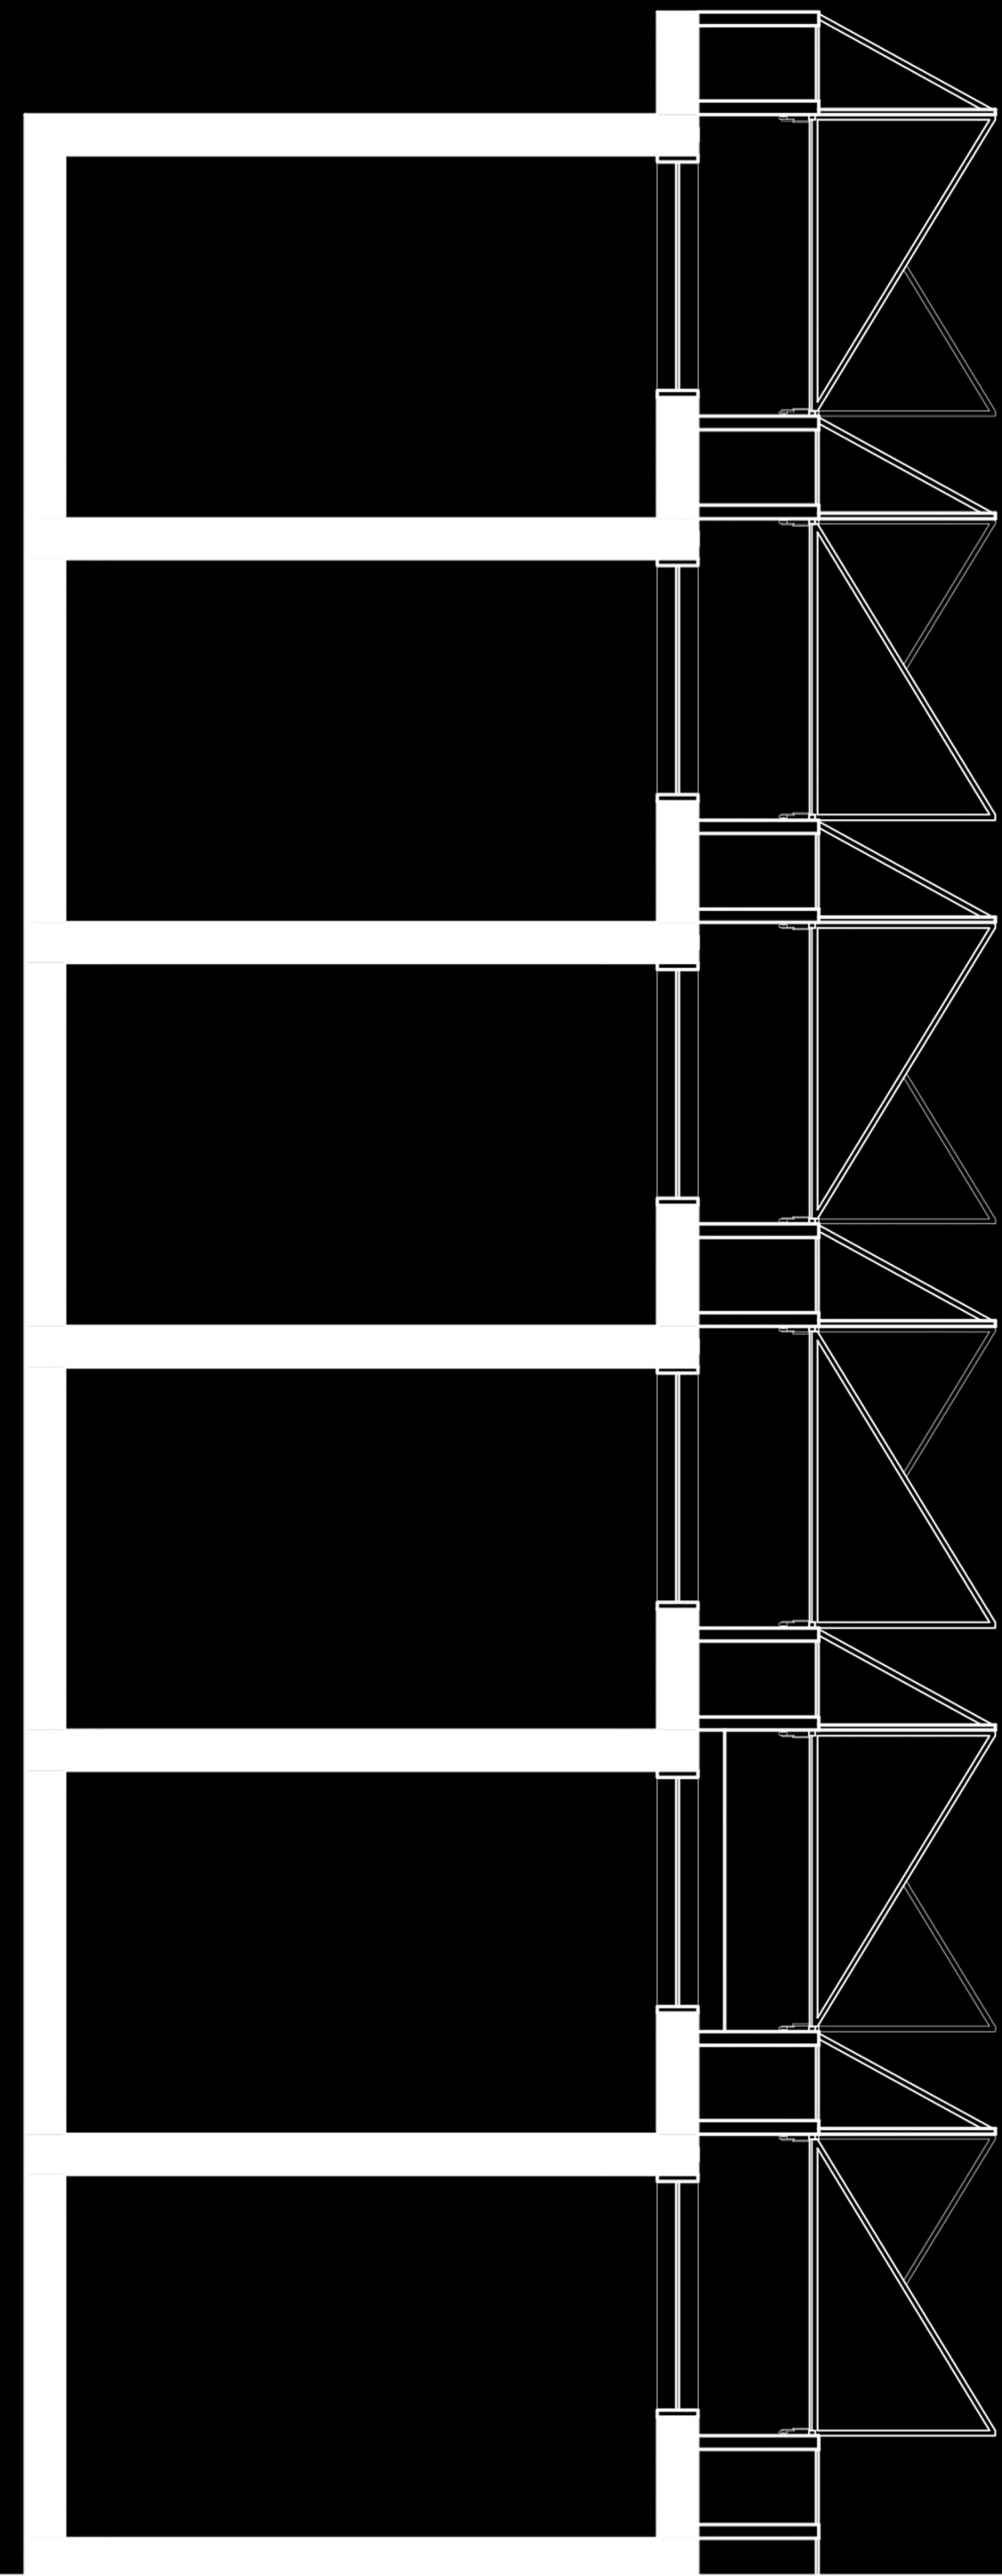


ΚΑΤΩΨΗ ΤΥΠΙΚΟΥ ΟΡΟΦΟΥ ΚΤΙΡΙΟΥ ΓΡΑΦΕΙΩΝ κλ. 1:50

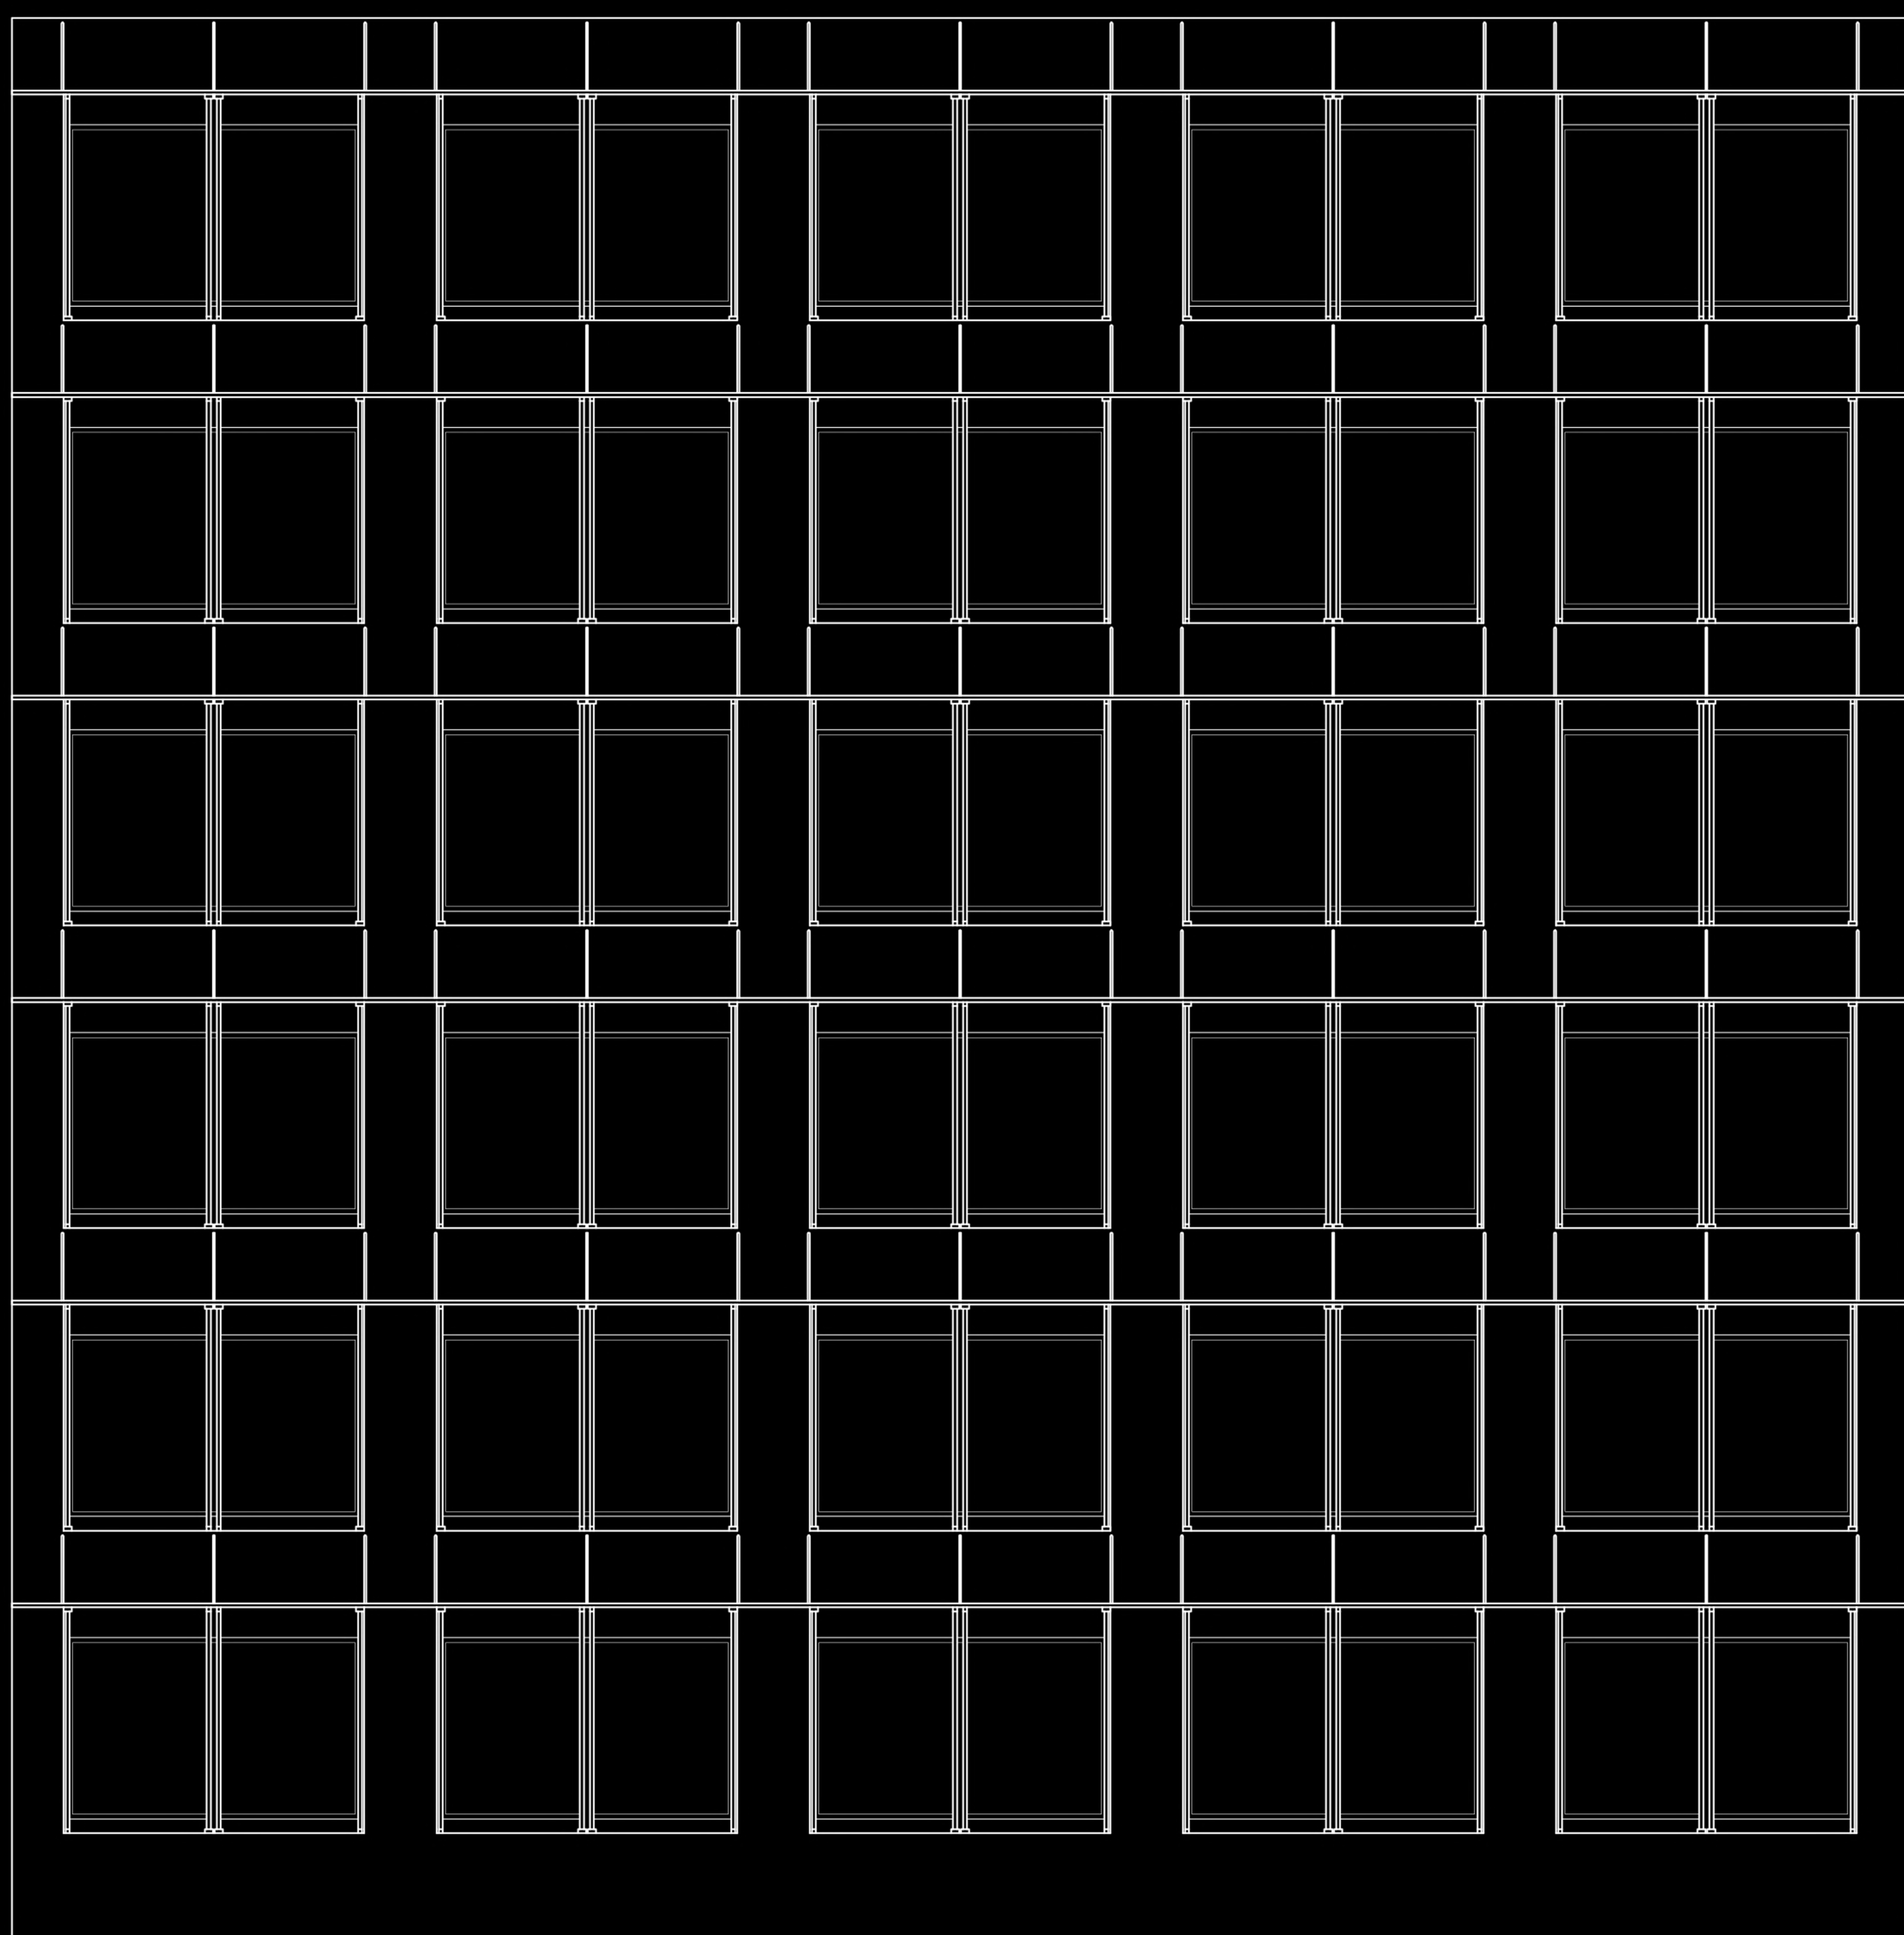


ΤΟΜΗ ΚΤΙΡΙΟΥ ΓΡΑΦΕΙΩΝ κλ. 1:50

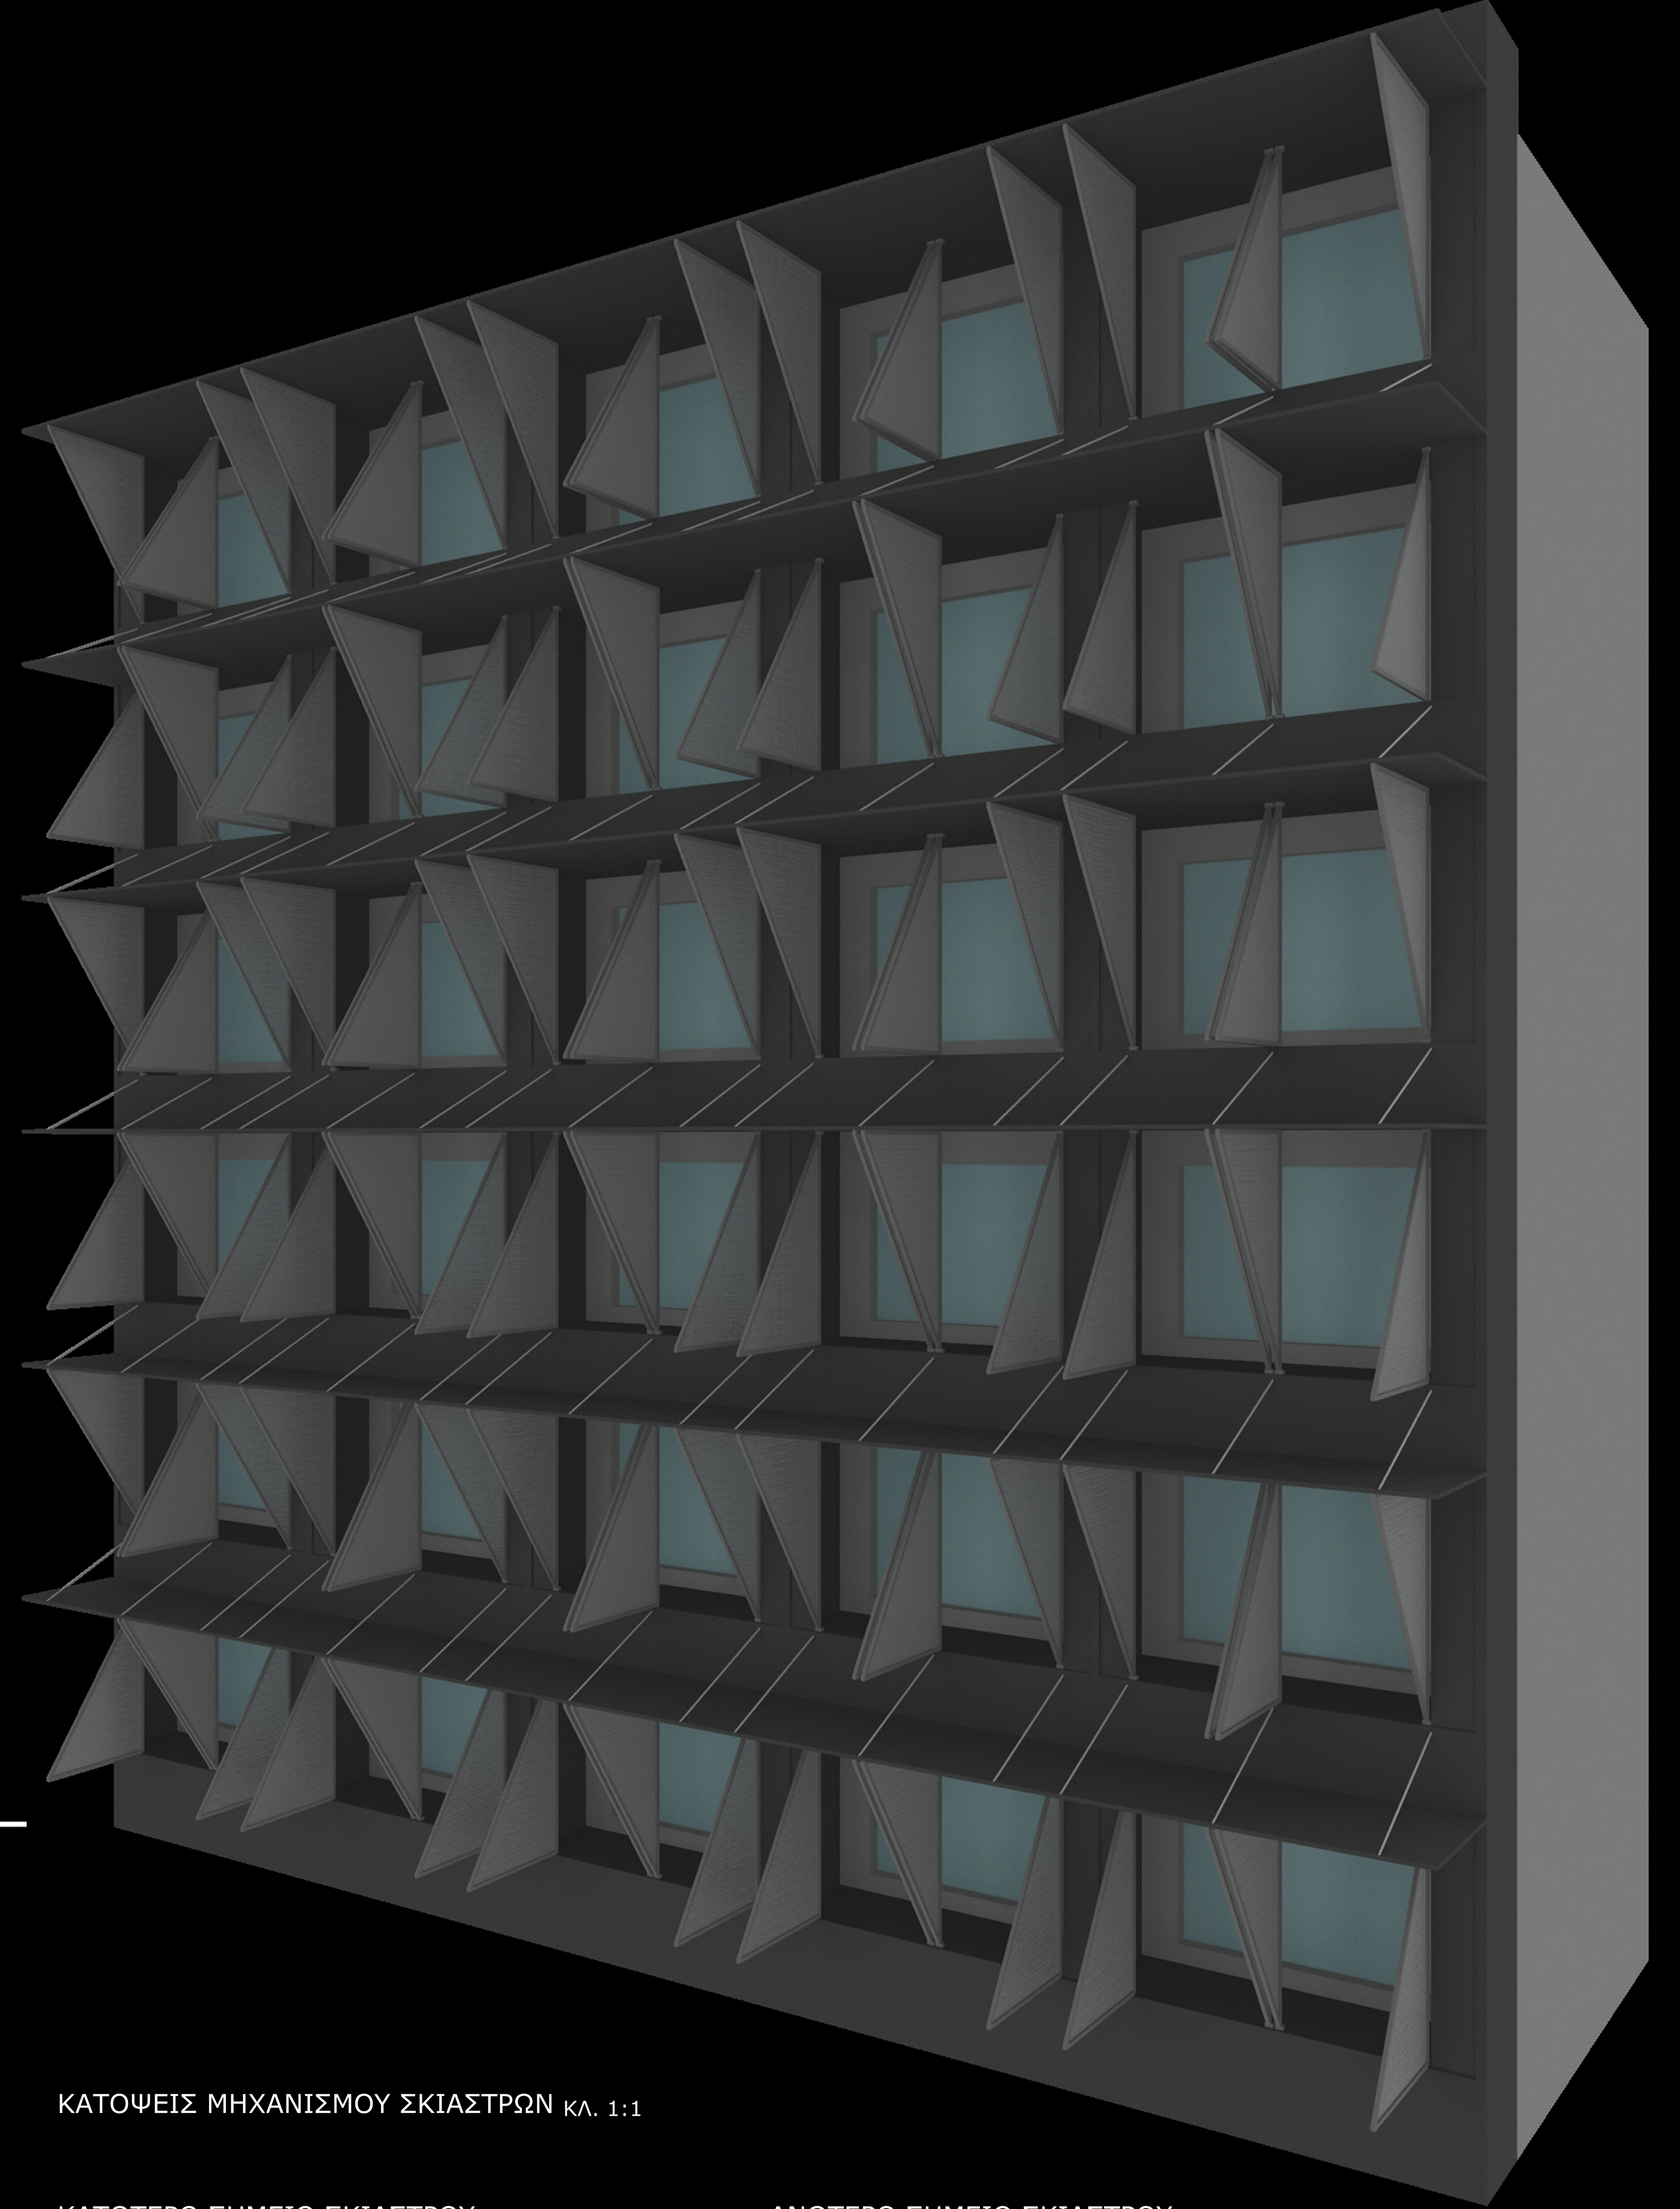


ΟΨΗ ΚΤΙΡΙΟΥ ΓΡΑΦΕΙΩΝ ΜΕ ΑΝΟΙΚΤΑ ΣΚΙΑΣΤΡΑ κλ. 1:50

ΚΑΤΩΨΕΙΣ ΜΗΧΑΝΙΣΜΟΥ ΣΚΙΑΣΤΡΩΝ κλ. 1:1

ΚΑΤΩΤΕΡΟ ΣΗΜΕΙΟ ΣΚΙΑΣΤΡΟΥ

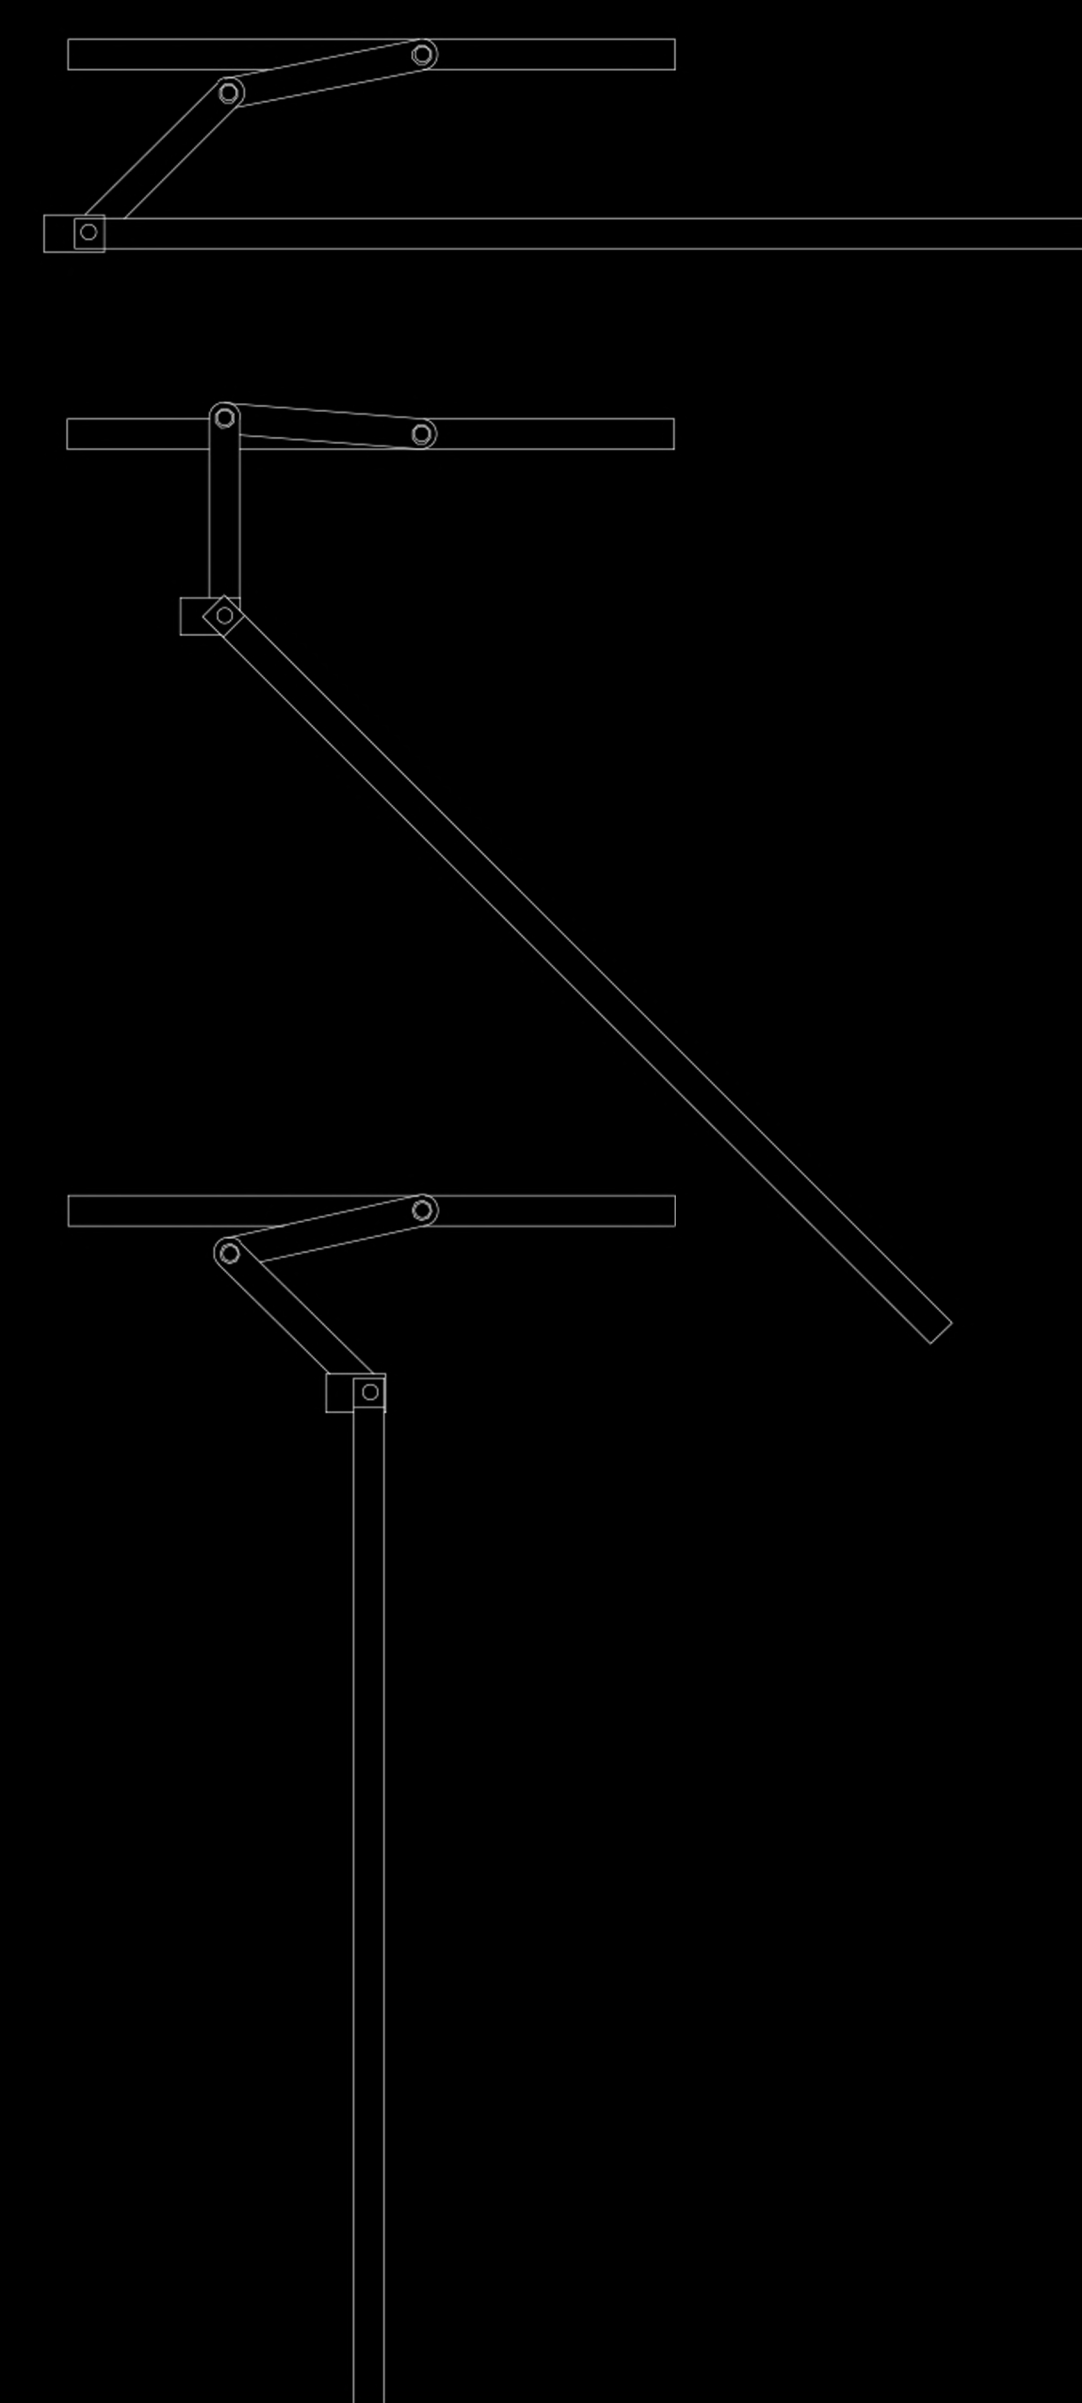


ΑΝΩΤΕΡΟ ΣΗΜΕΙΟ ΣΚΙΑΣΤΡΟΥ

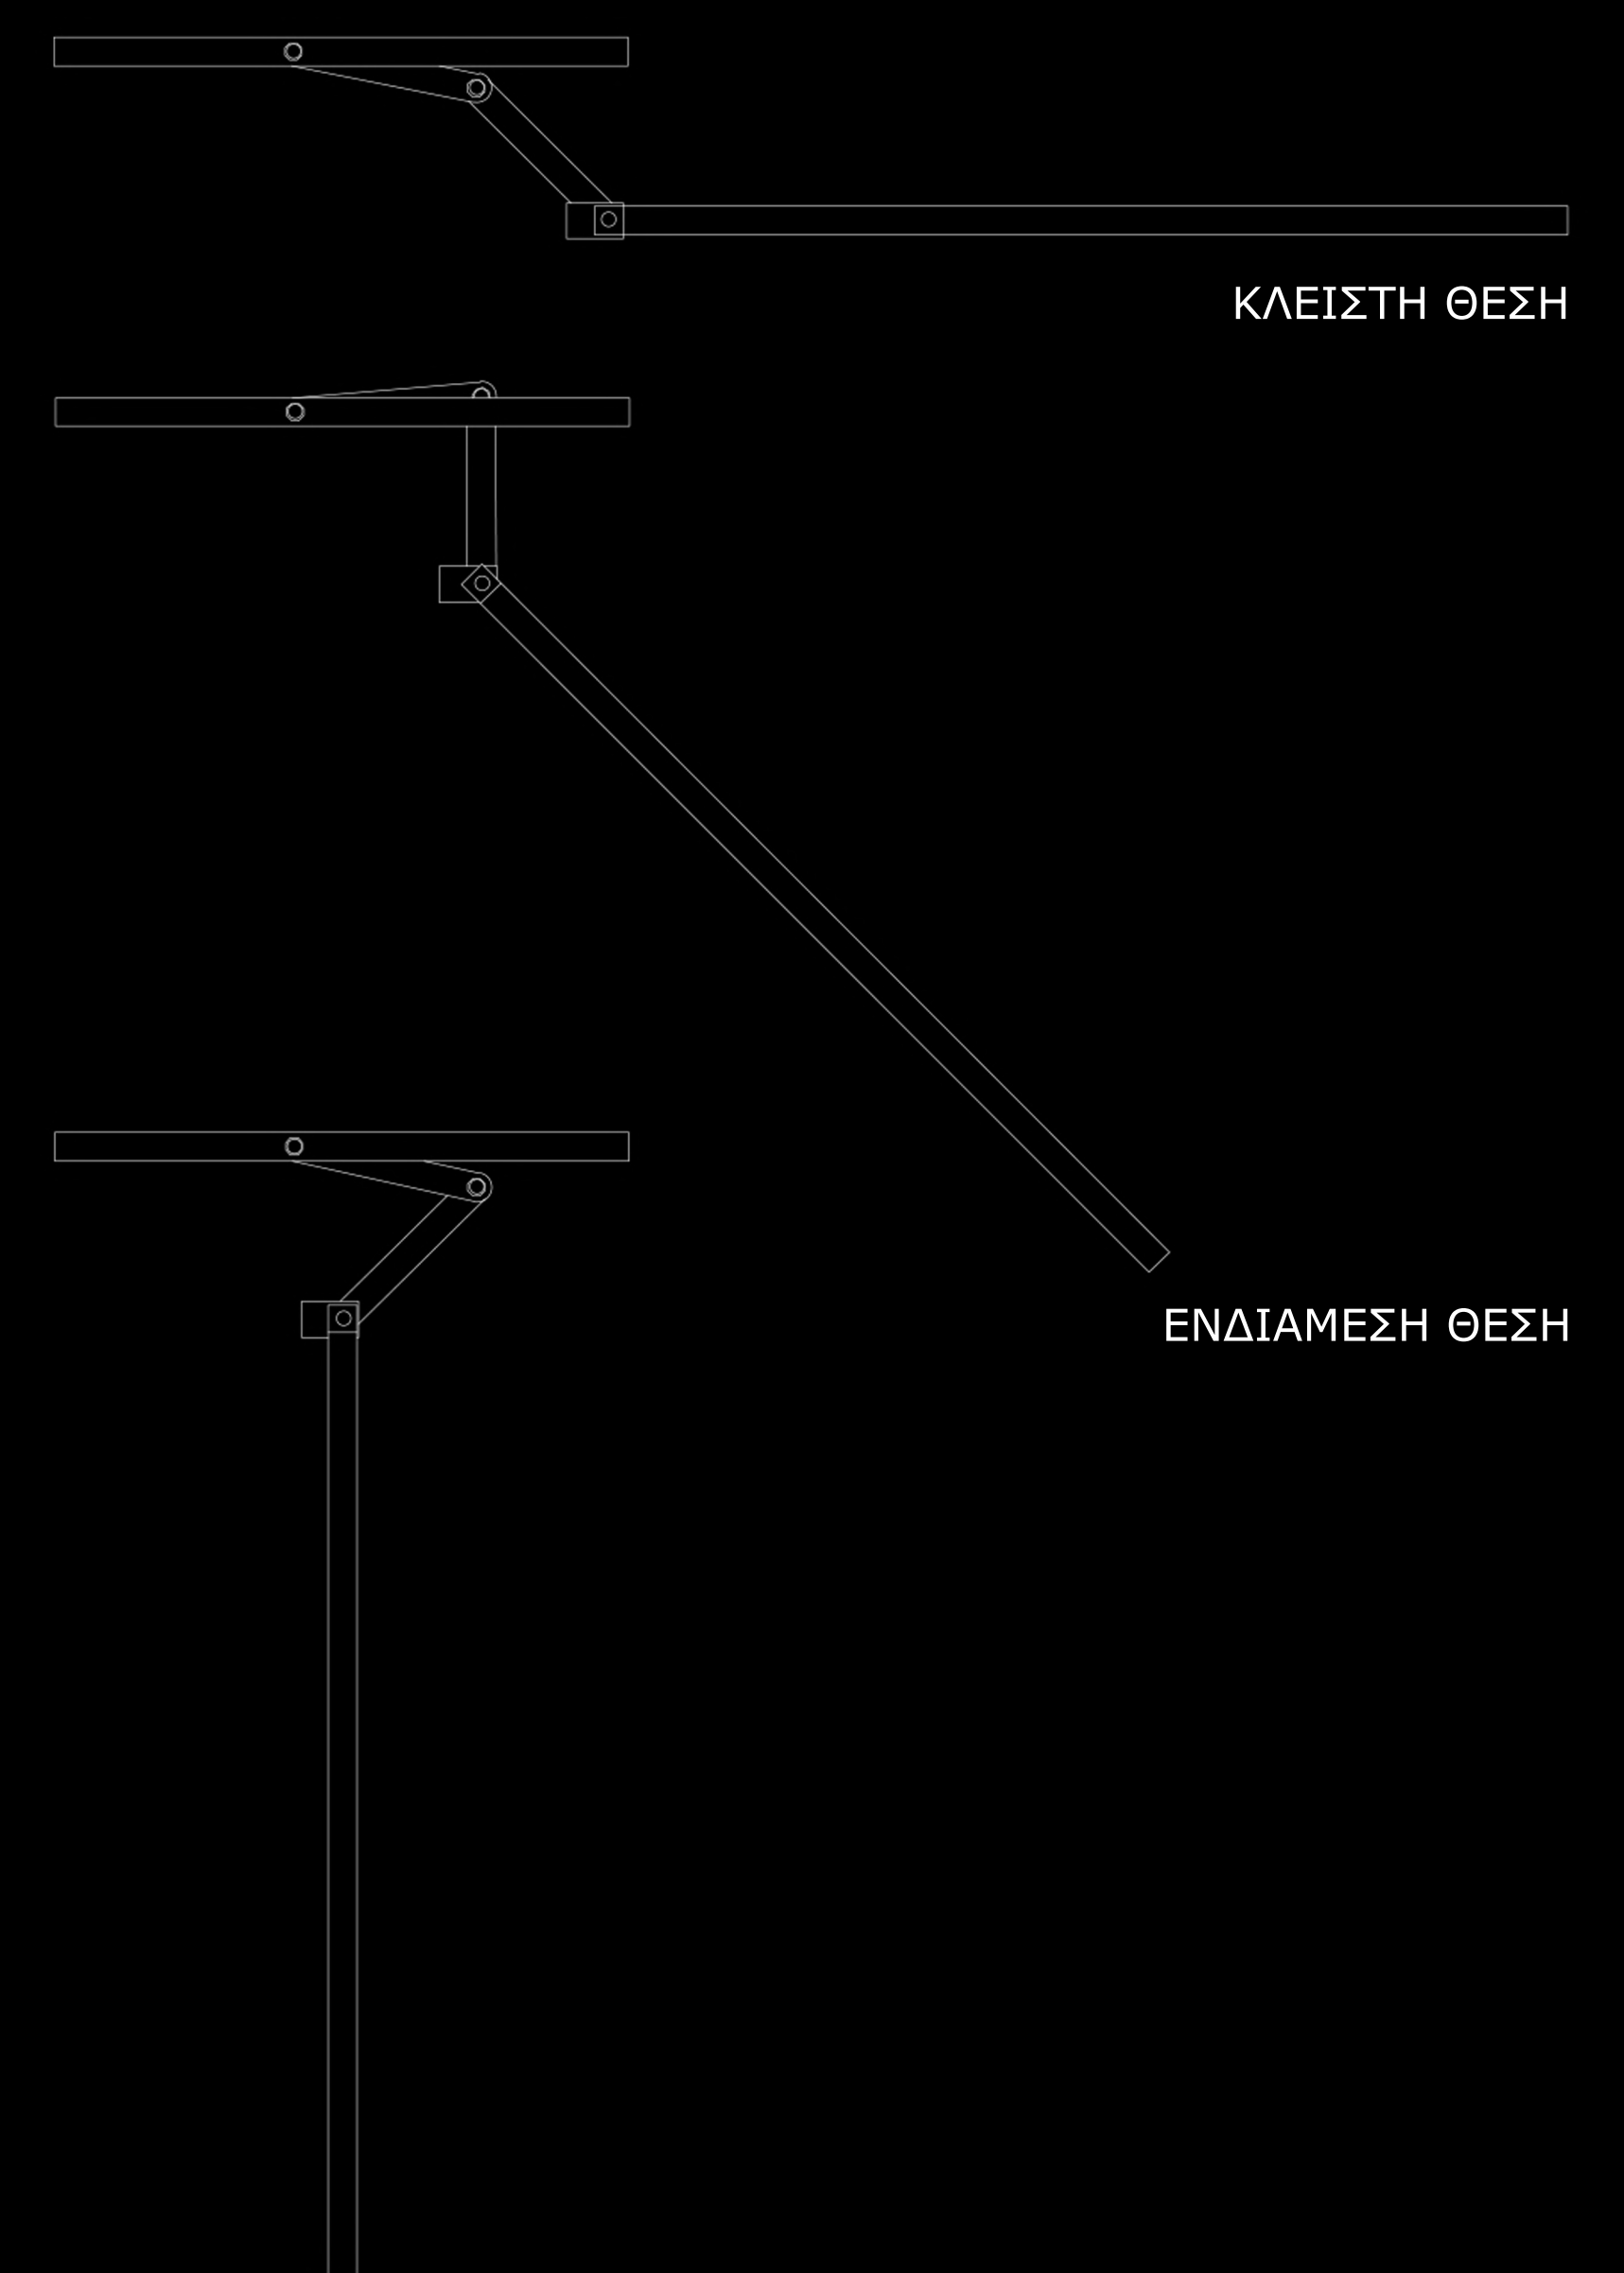

ΚΛΕΙΣΤΗ ΘΕΣΗ

ΕΝΔΙΑΜΕΣΗ ΘΕΣΗ

ΑΝΟΙΚΤΗ ΘΕΣΗ

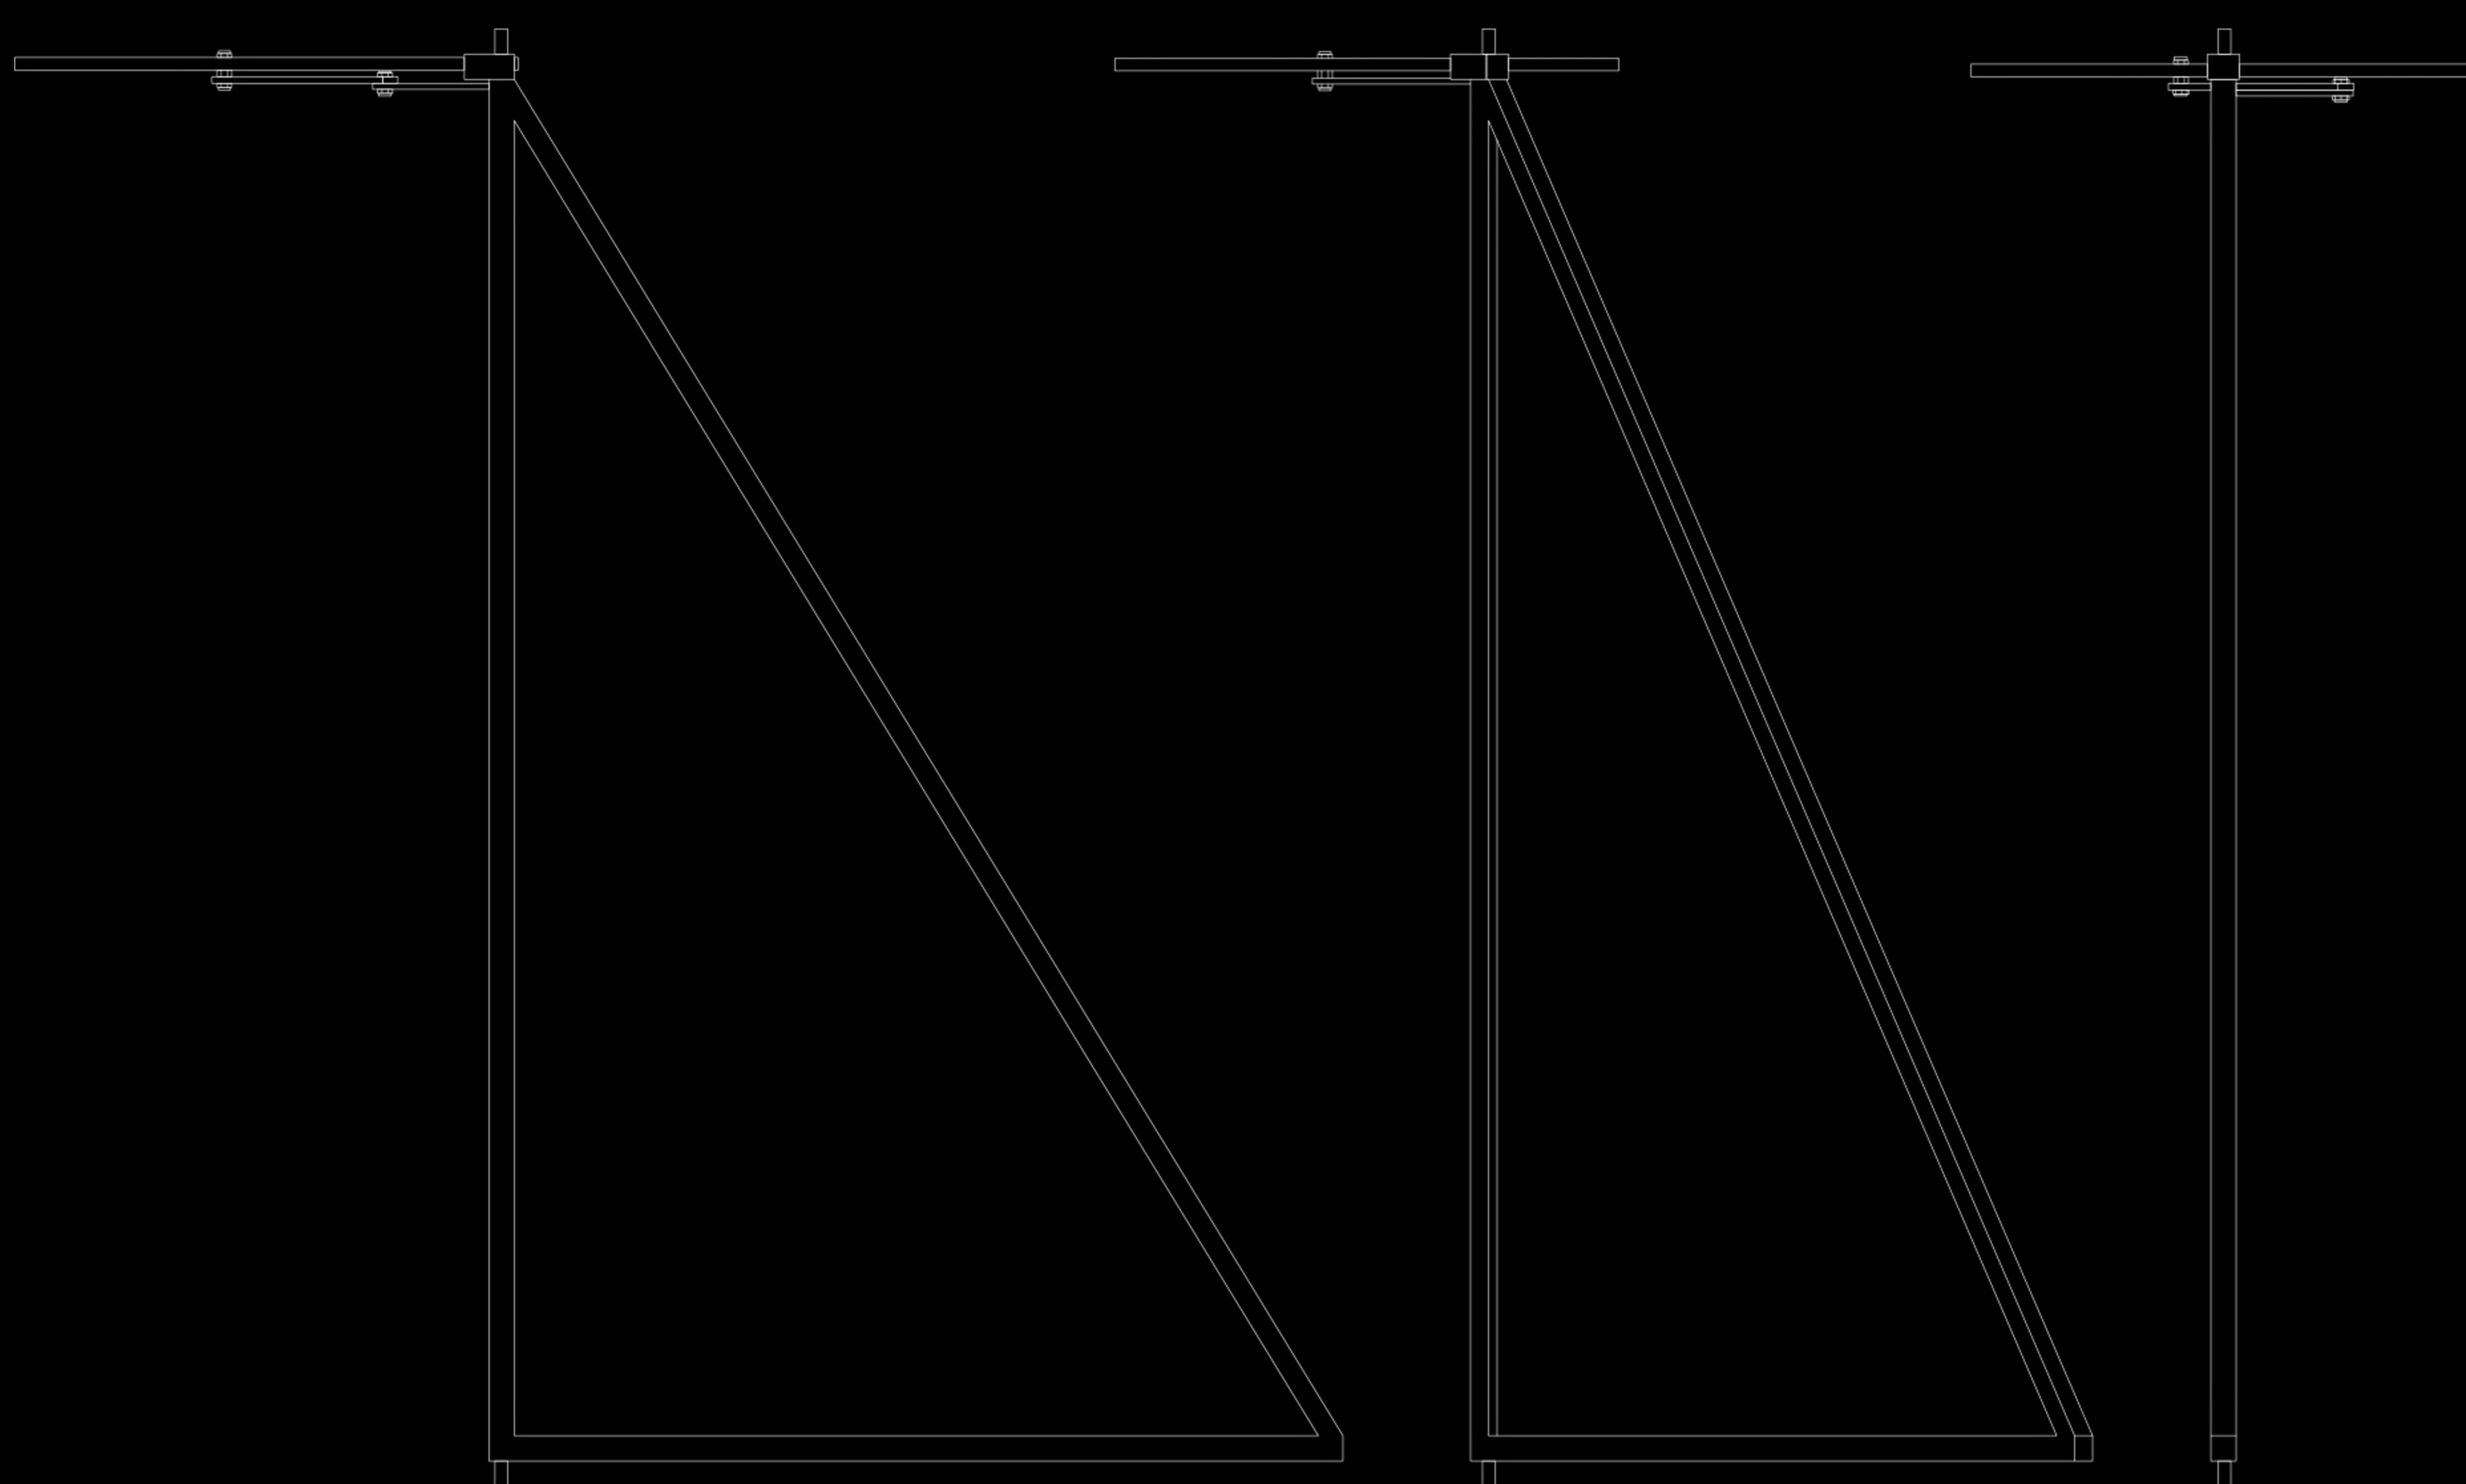

ΟΨΕΙΣ ΜΗΧΑΝΙΣΜΟΥ ΣΚΙΑΣΤΡΩΝ κλ. 1:1