

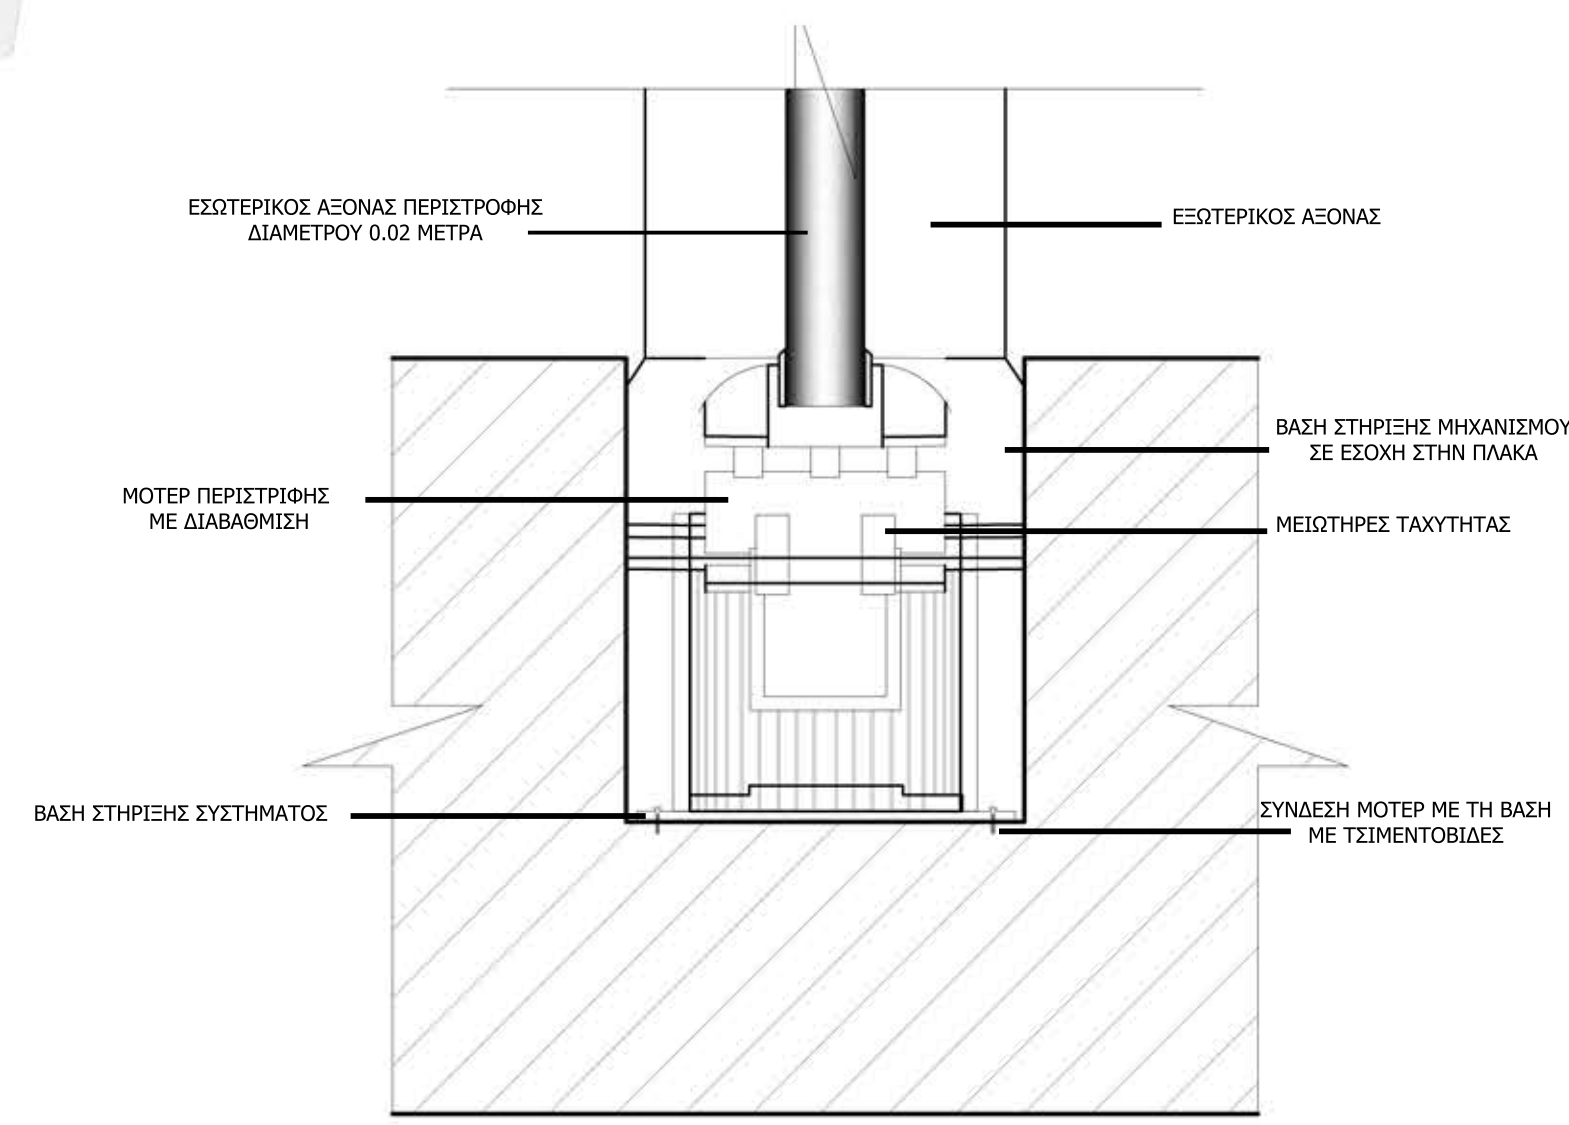
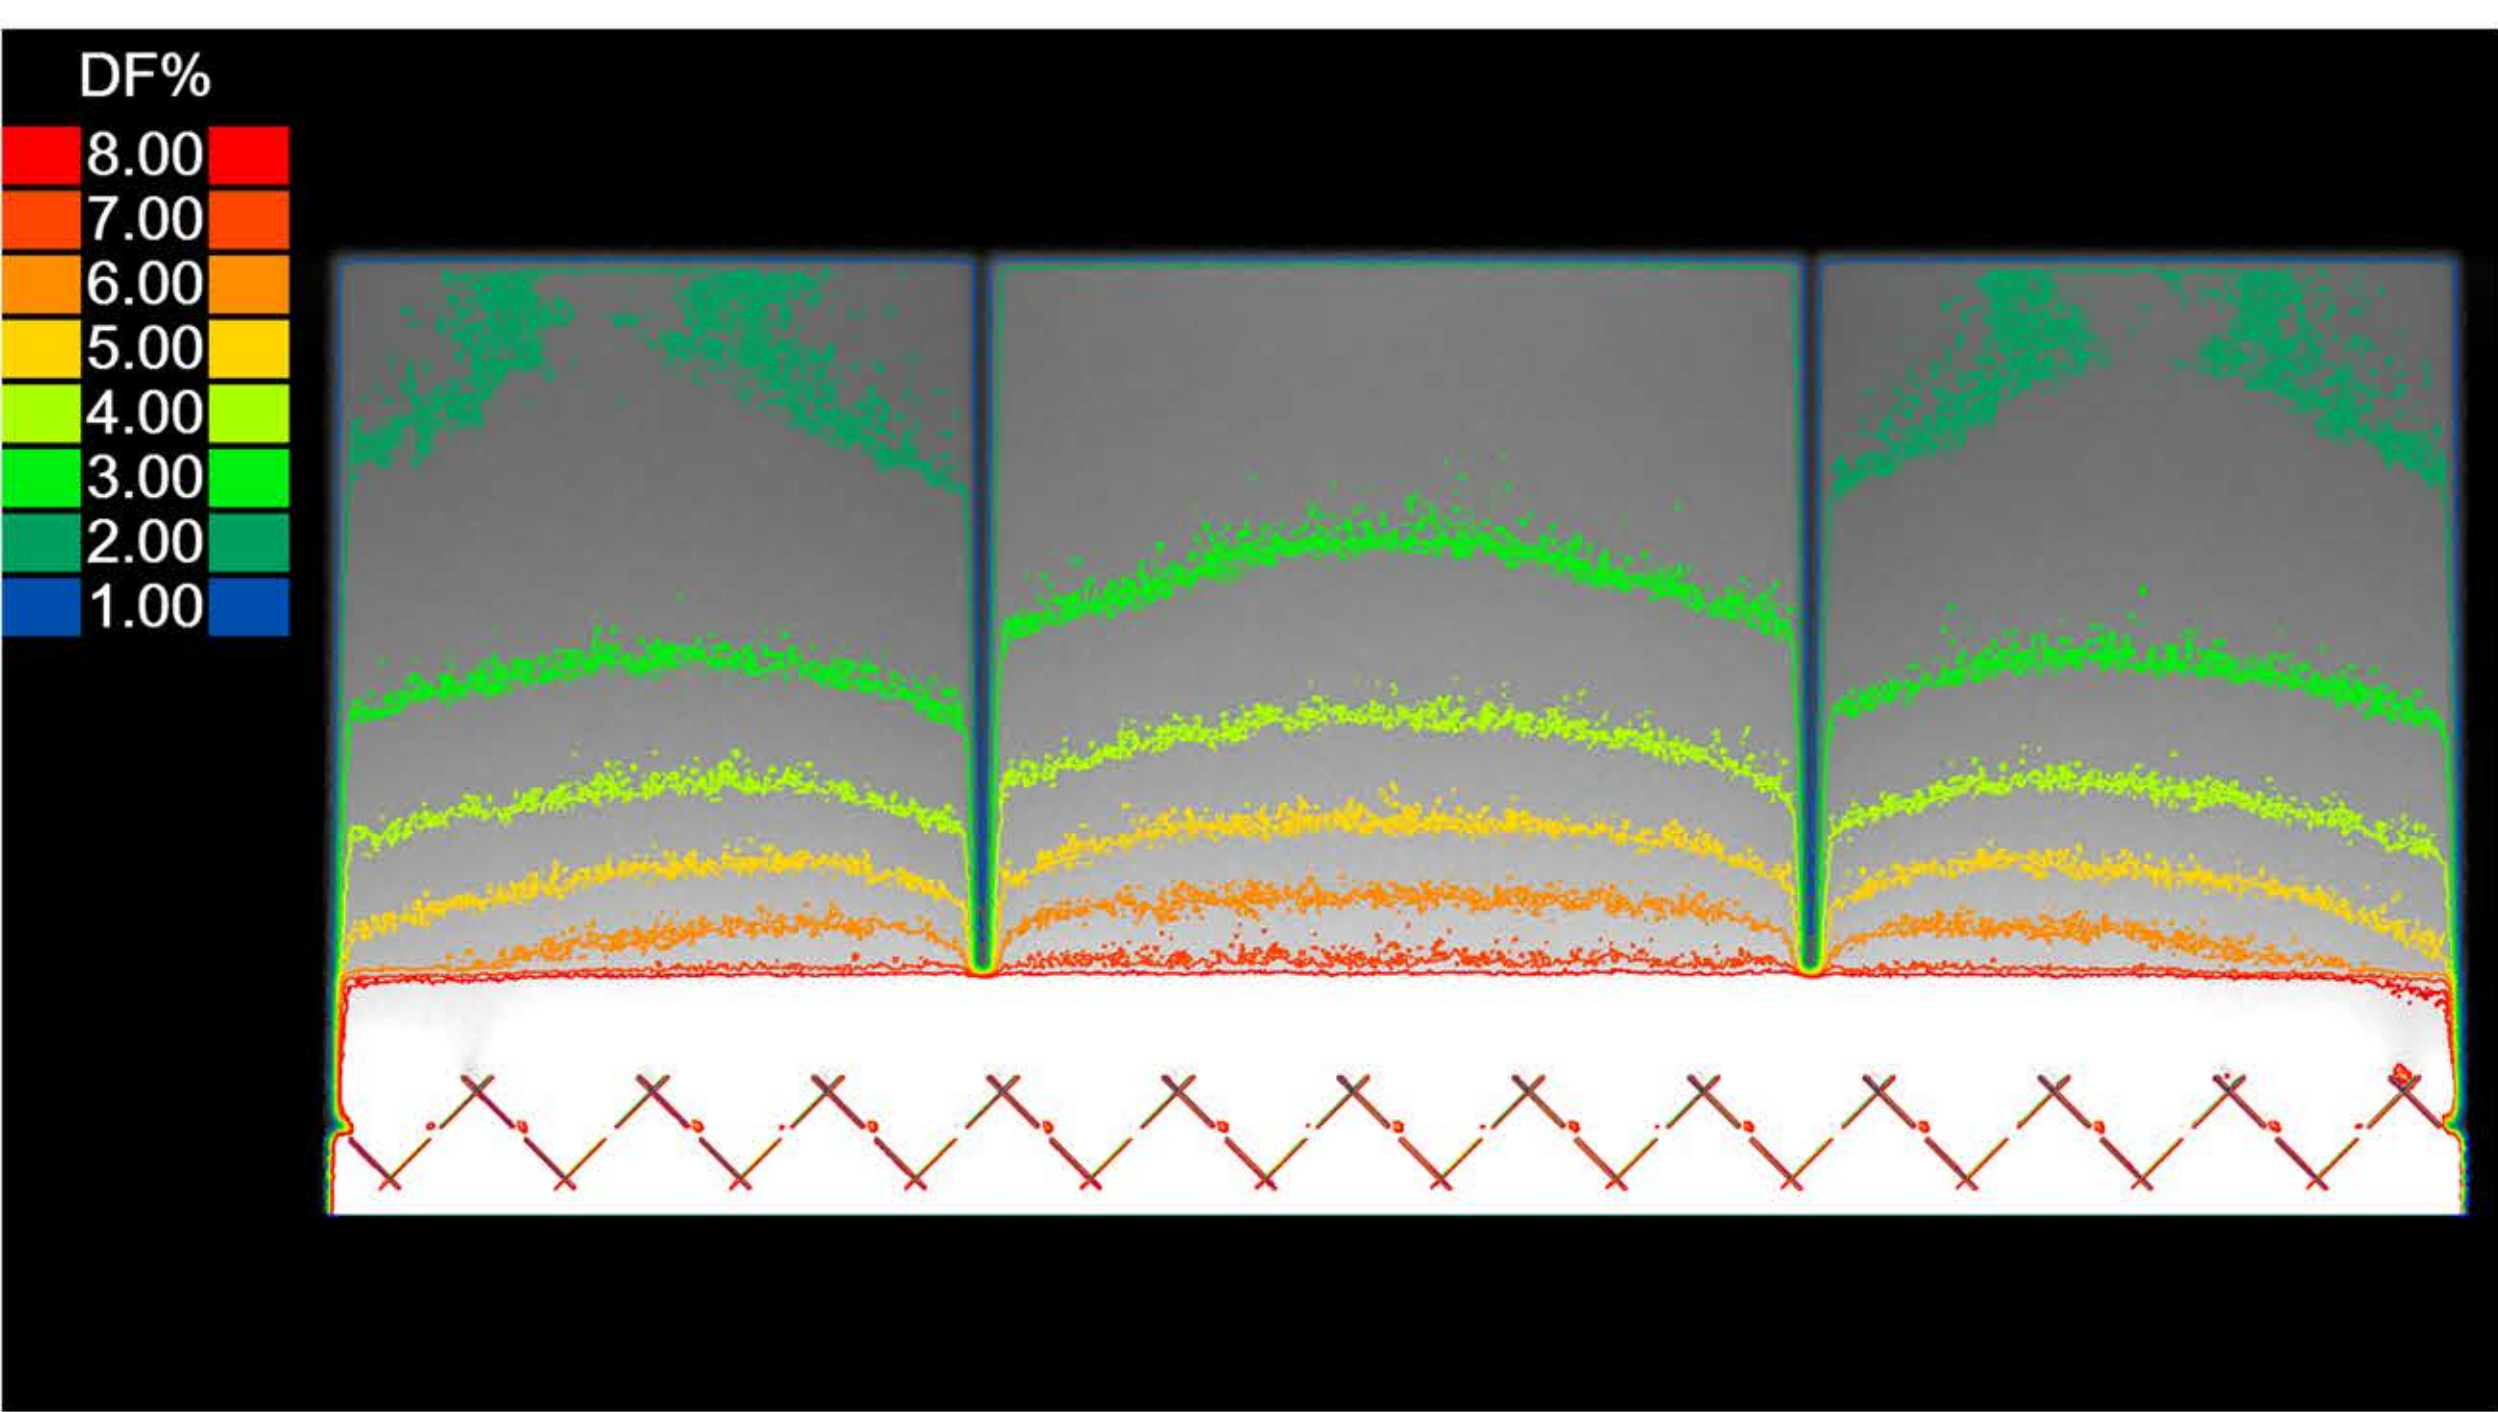



ΜΗΧΑΝΙΣΜΟΣ ΠΕΡΙΣΤΡΟΦΗΣ ΣΚΙΑΣΤΡΟΥ

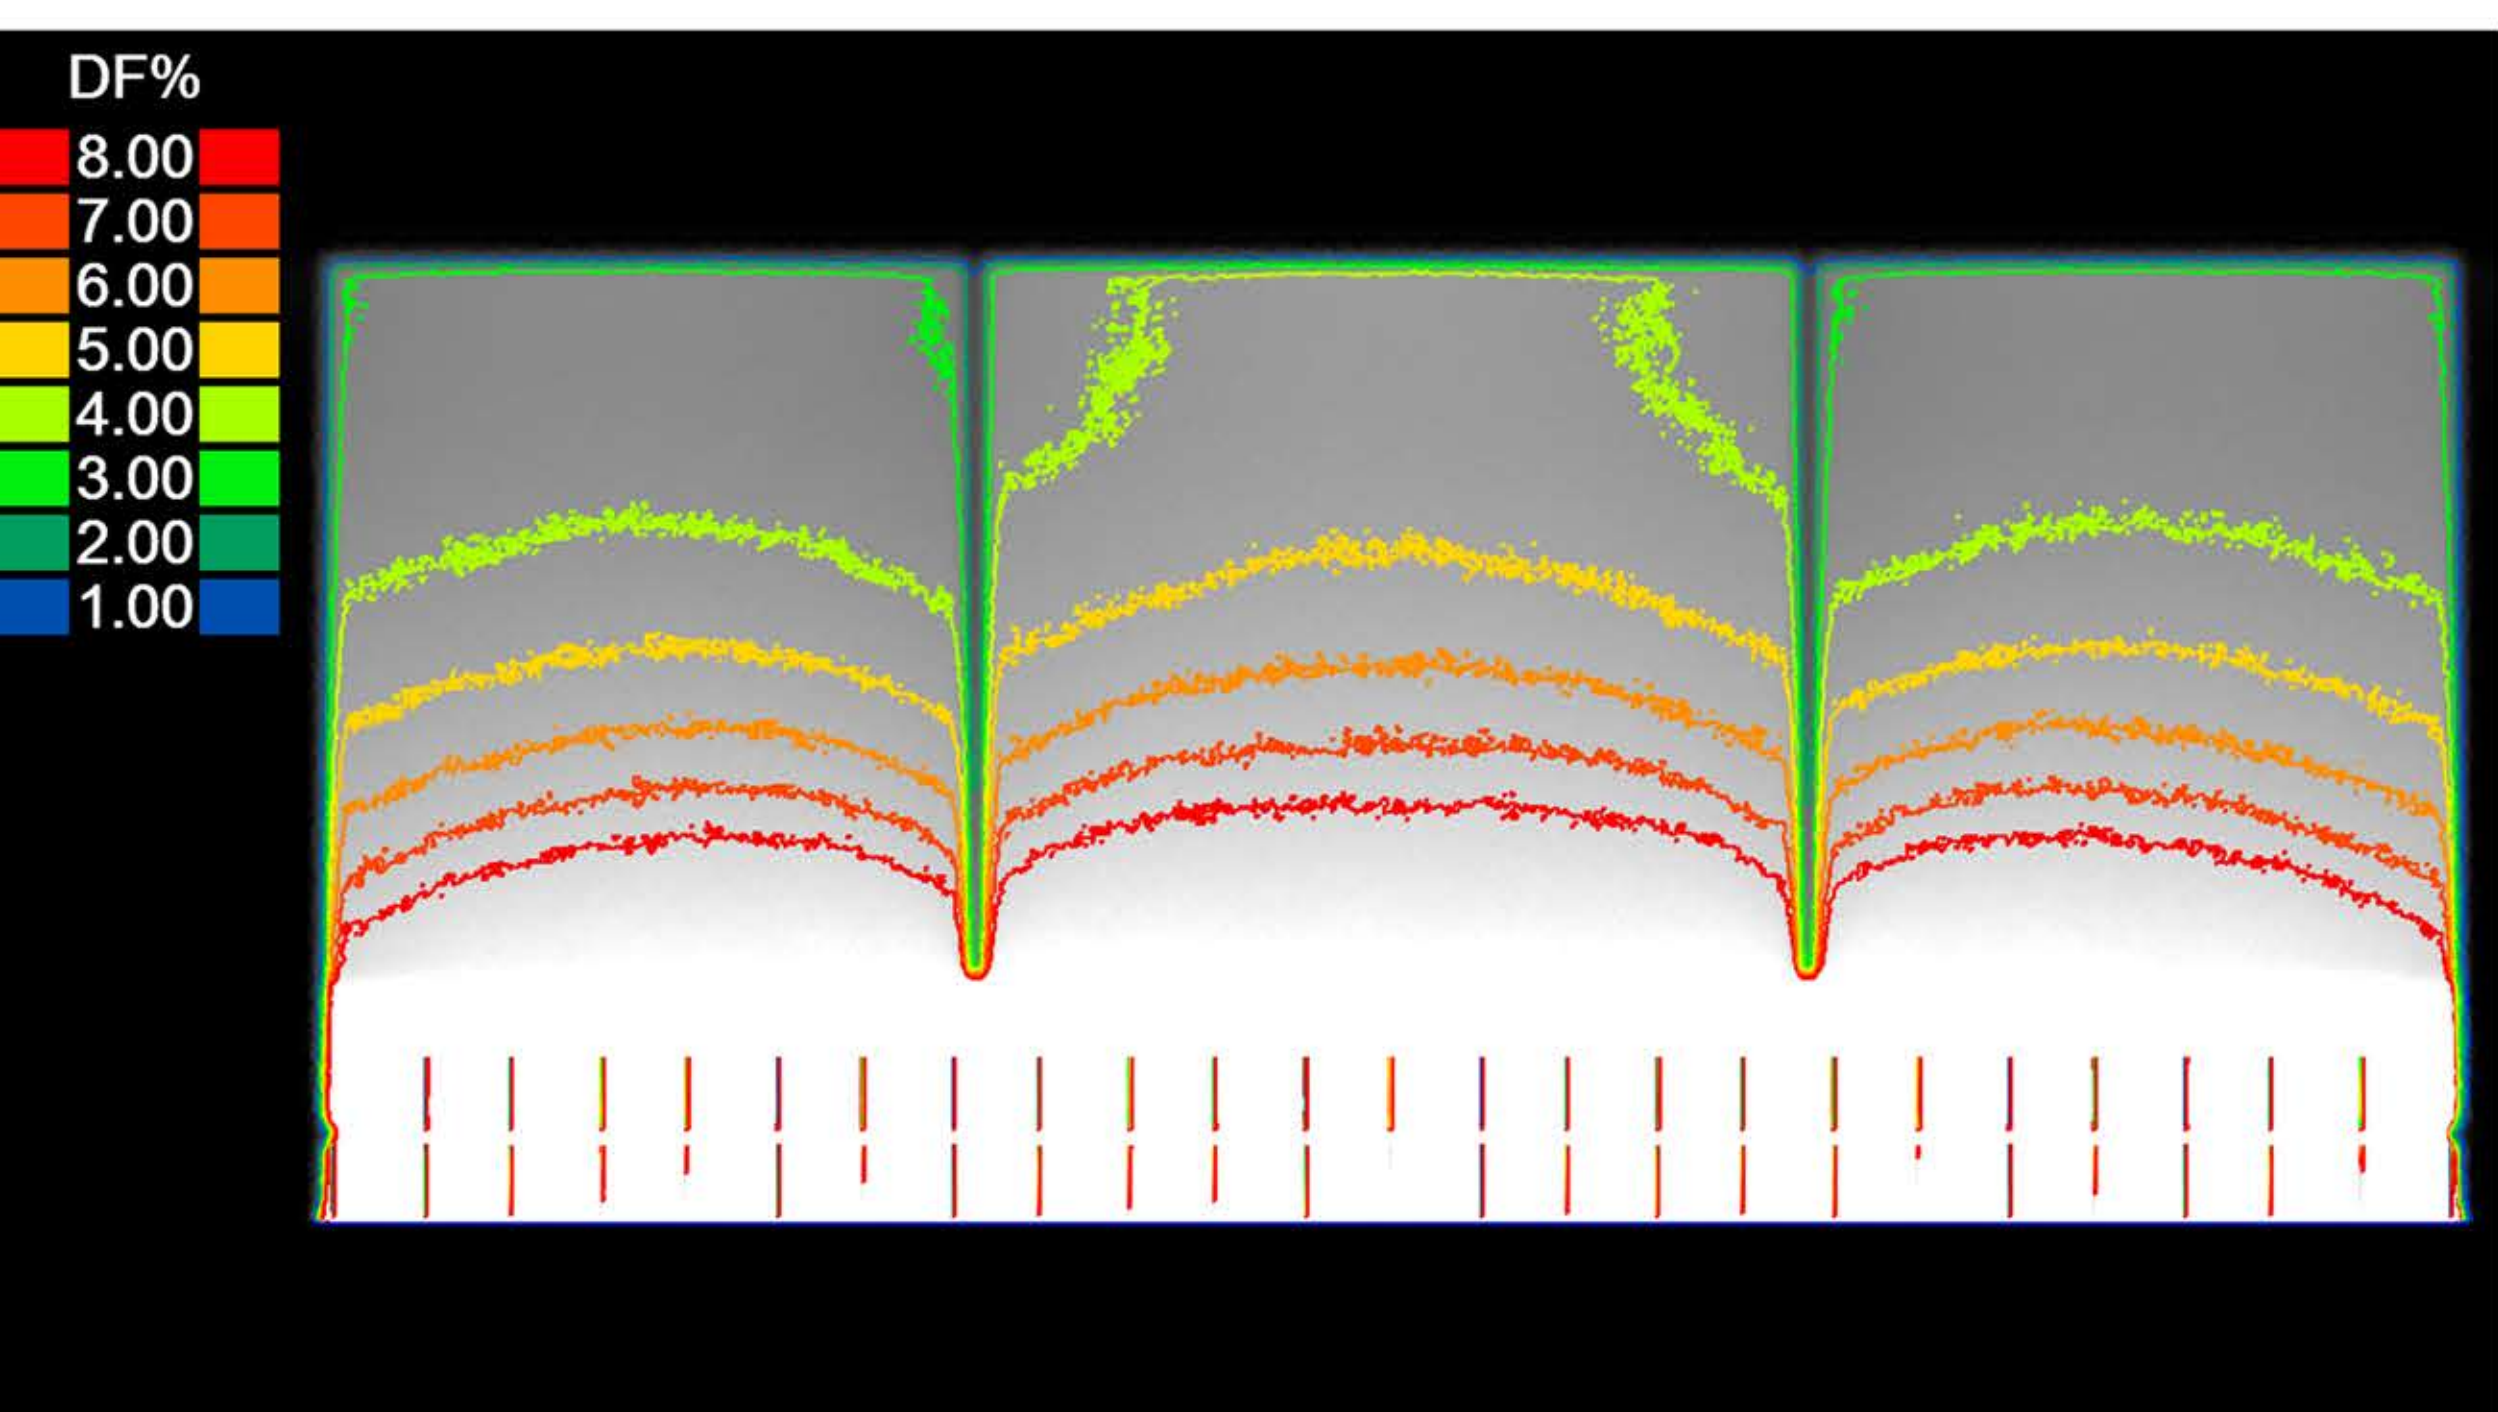

ΛΕΠΤΟΜΕΡΕΙΑ ΜΟΤΕΡ ΚΛΙΜΑΚΑ 1:5

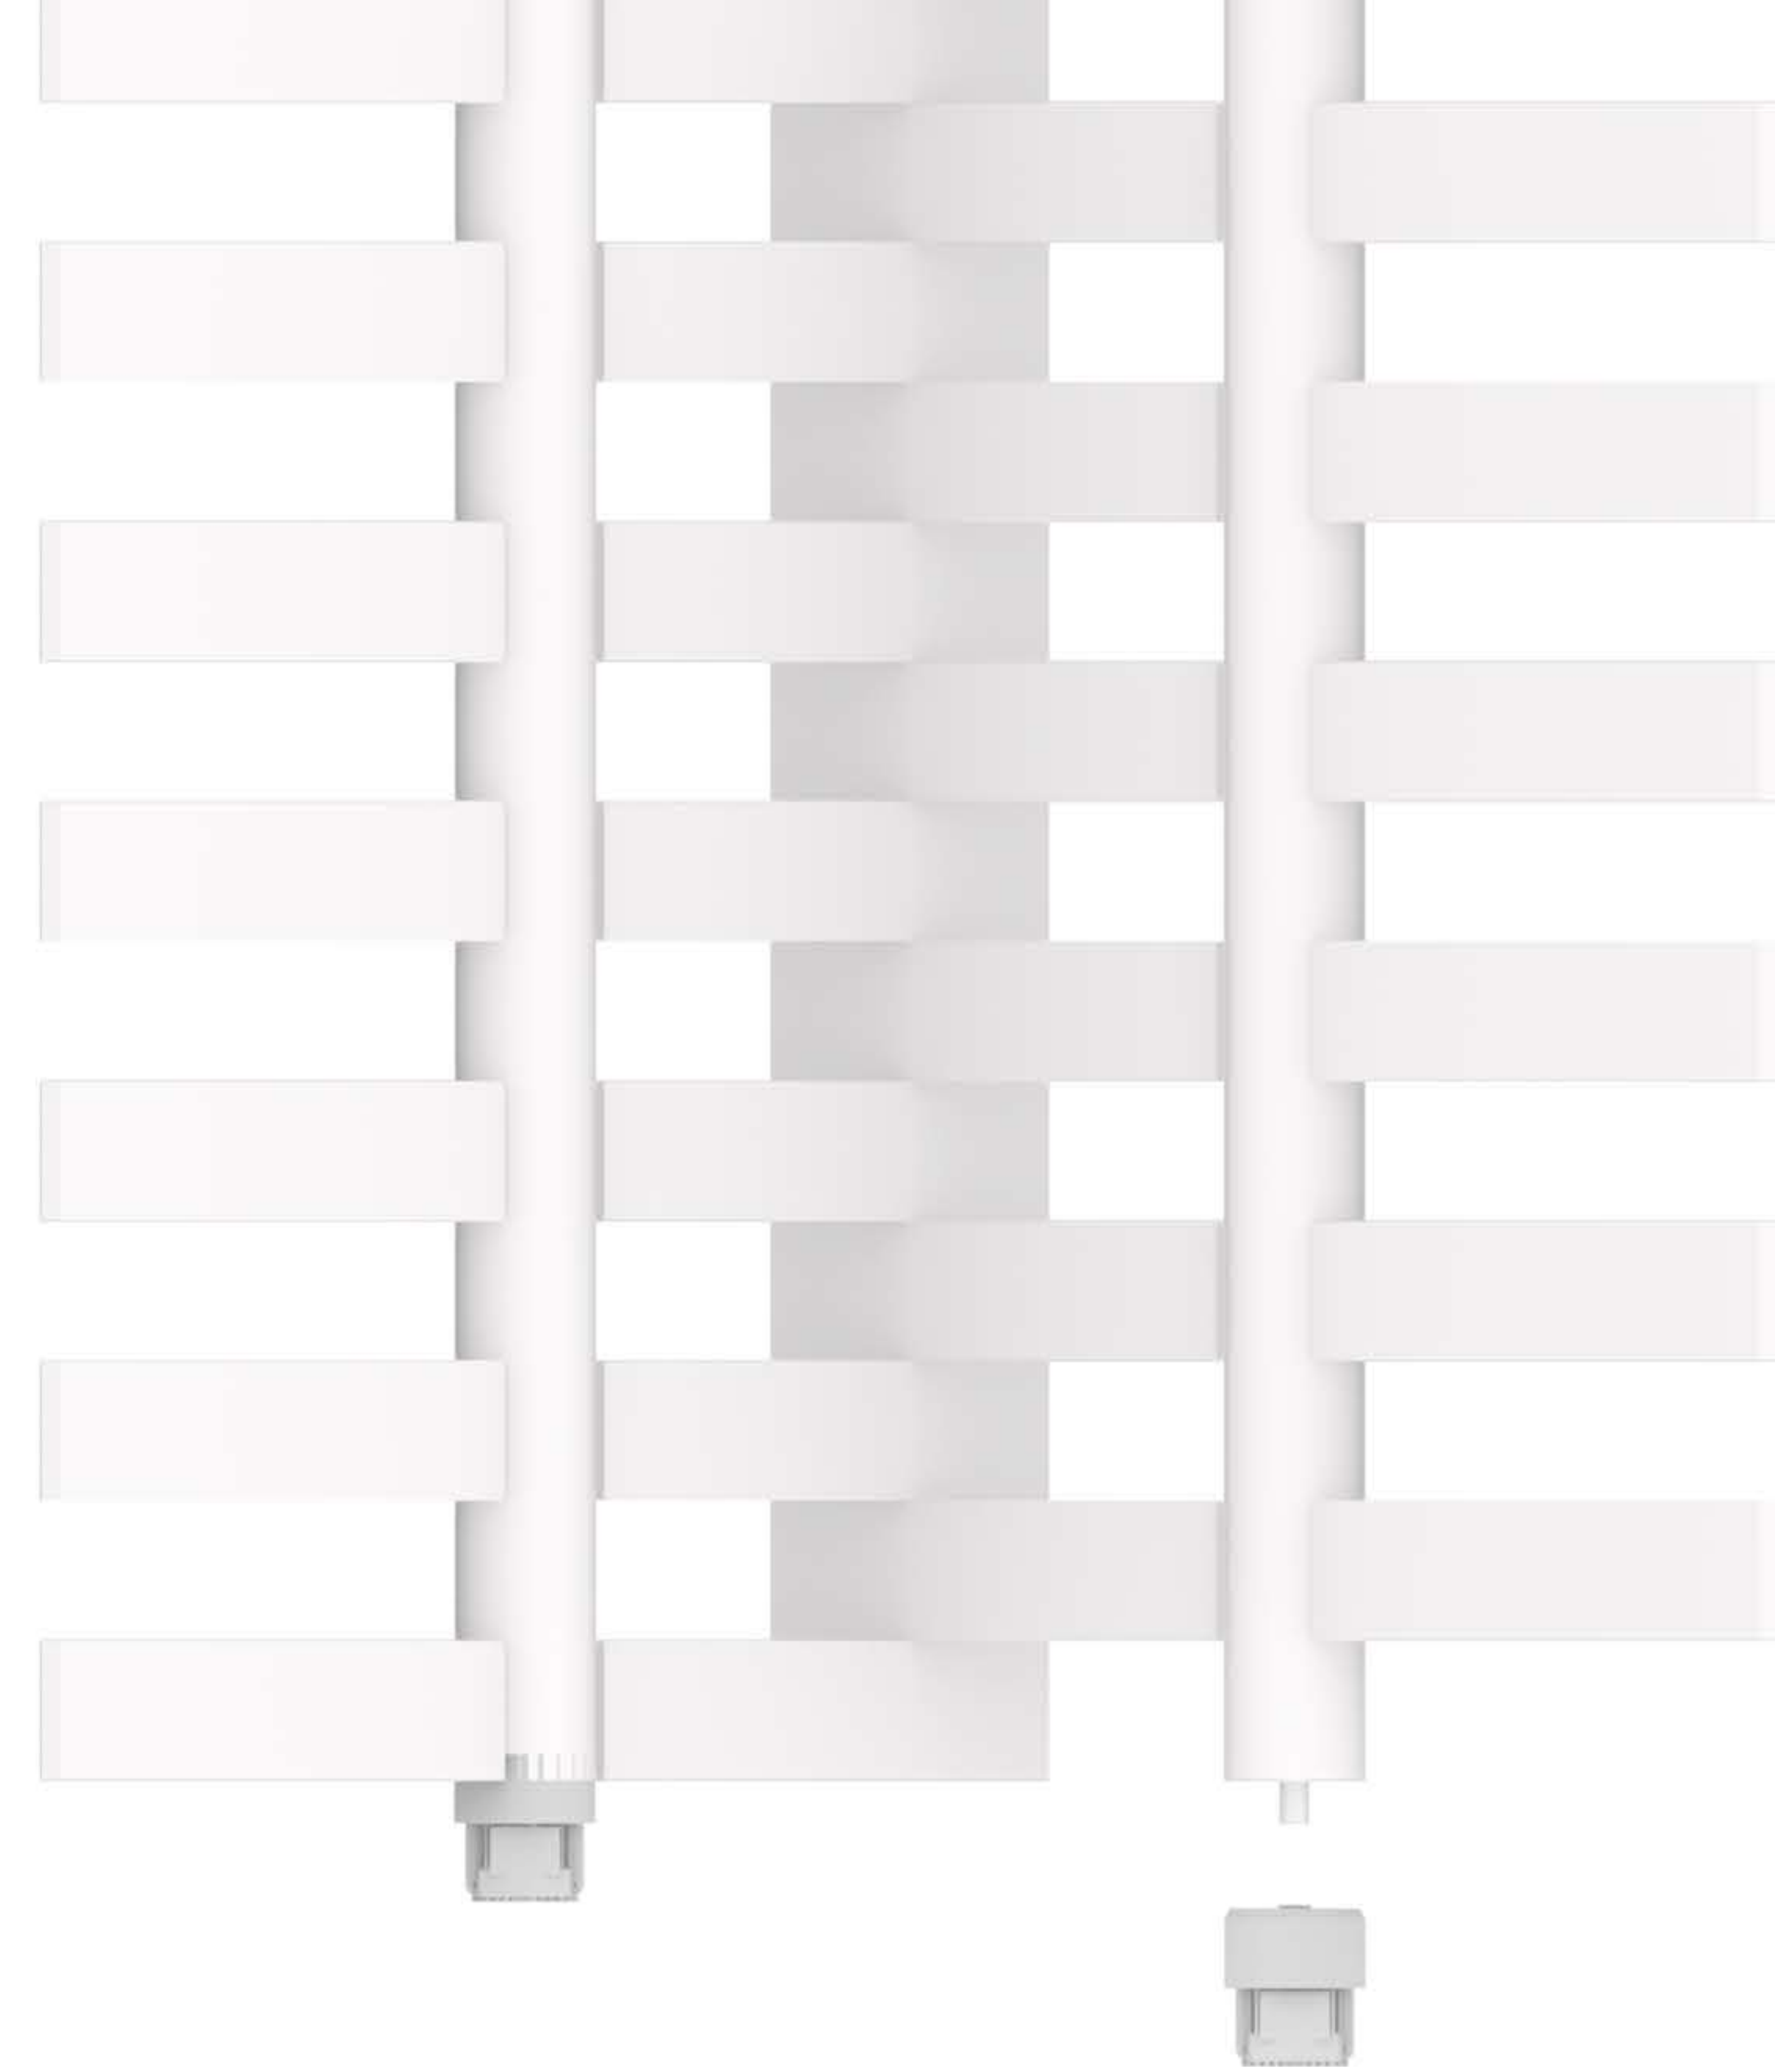


ΣΚΙΑΣΤΡΟ ΣΤΗ ΘΕΣΗ 90°

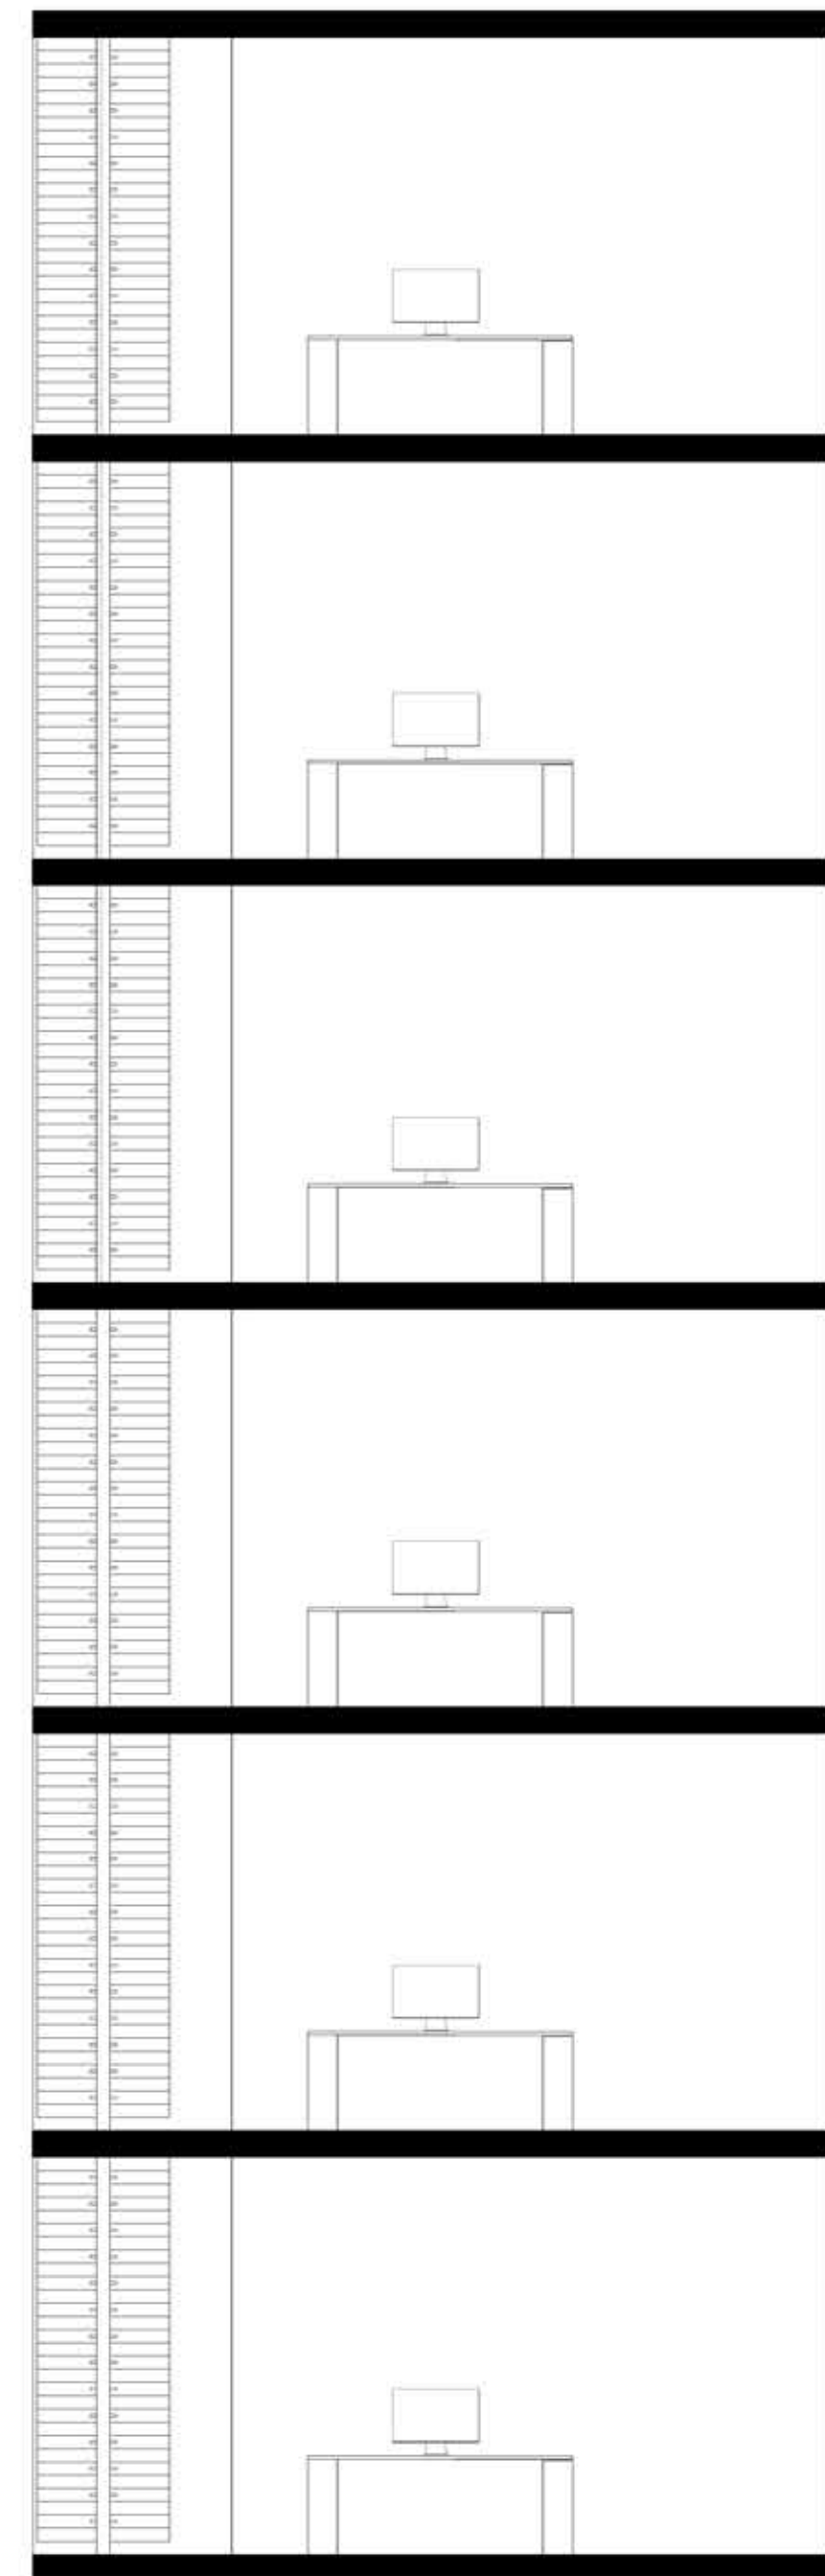


ΤΟΜΗ ΚΤΙΡΙΟΥ ΚΛΙΜΑΚΑ 1:100

ΣΚΙΑΣΤΡΟ ΣΤΗ ΘΕΣΗ 0°

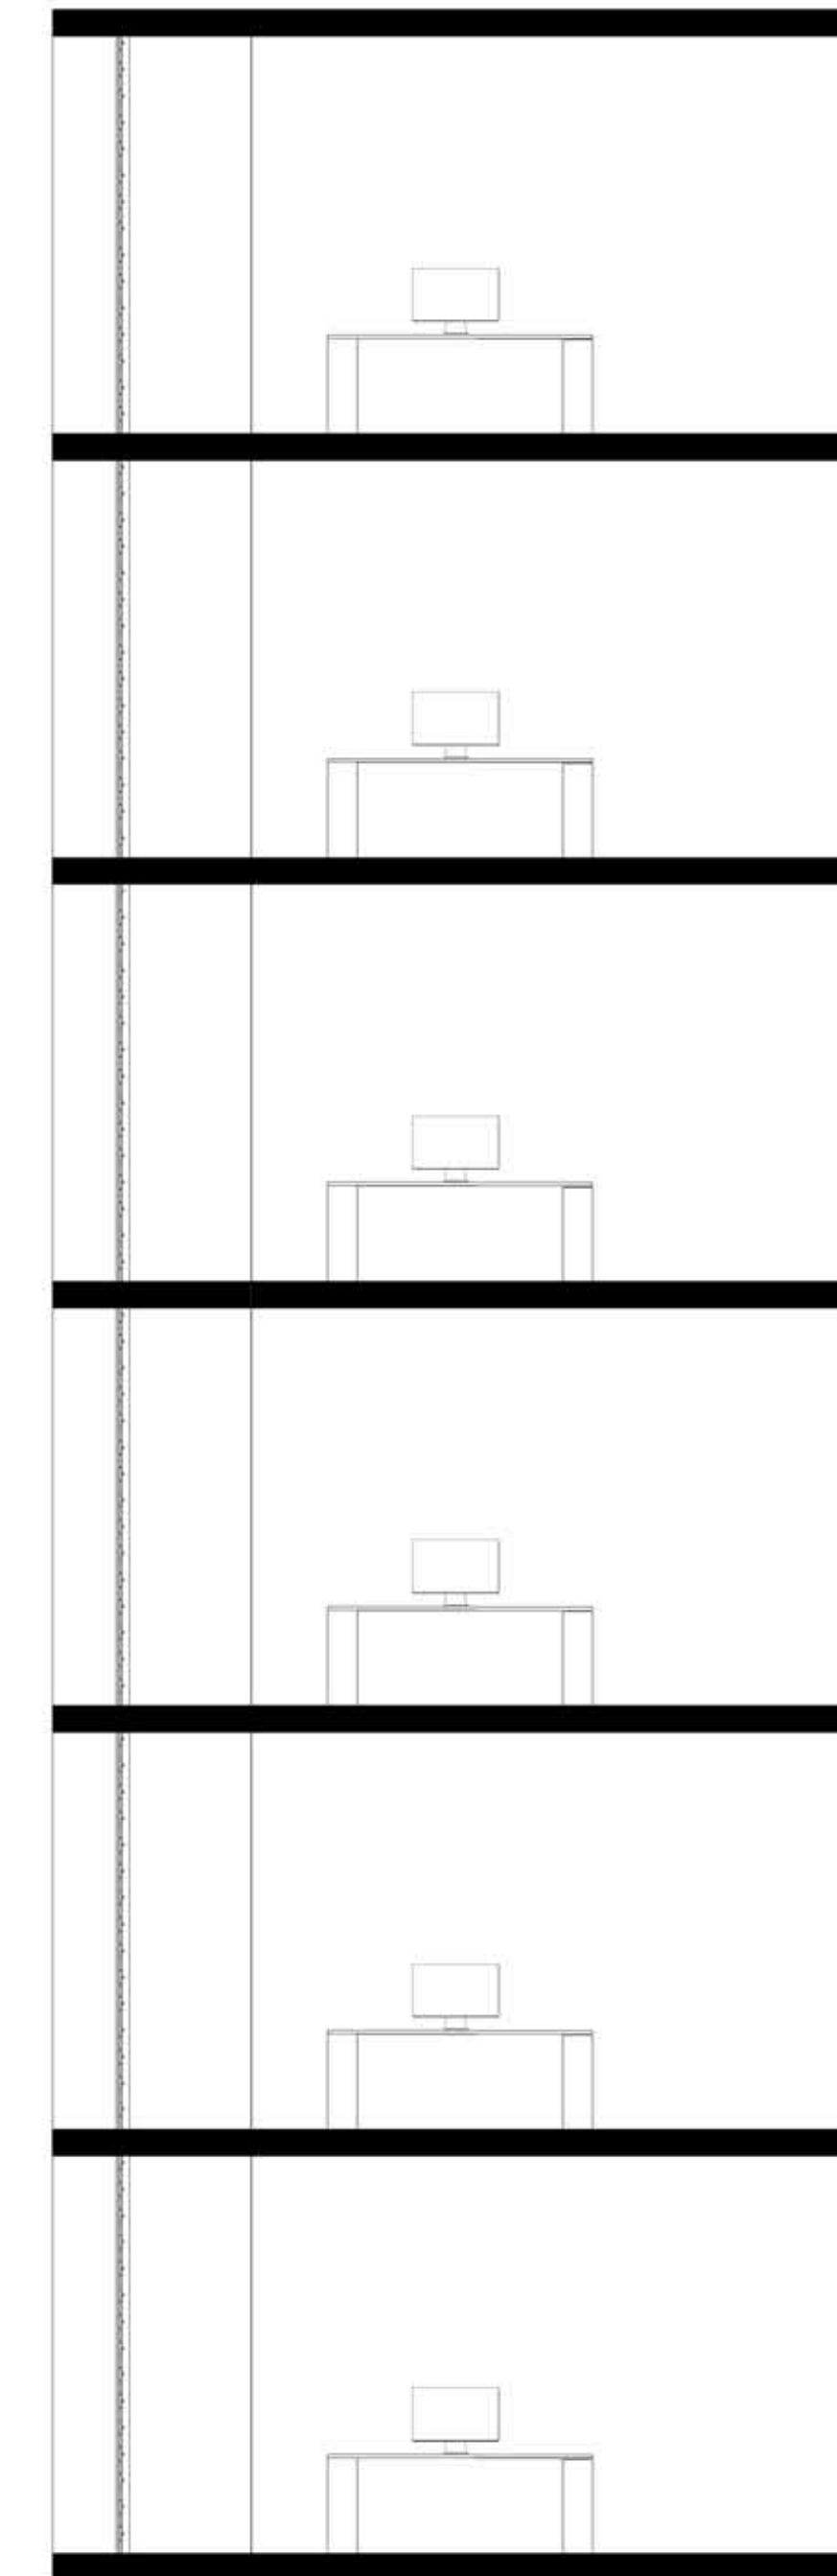

ΤΟΜΗ ΚΤΙΡΙΟΥ ΚΛΙΜΑΚΑ 1:100

ΣΚΙΑΣΤΡΟ ΣΤΗ ΘΕΣΗ 90°

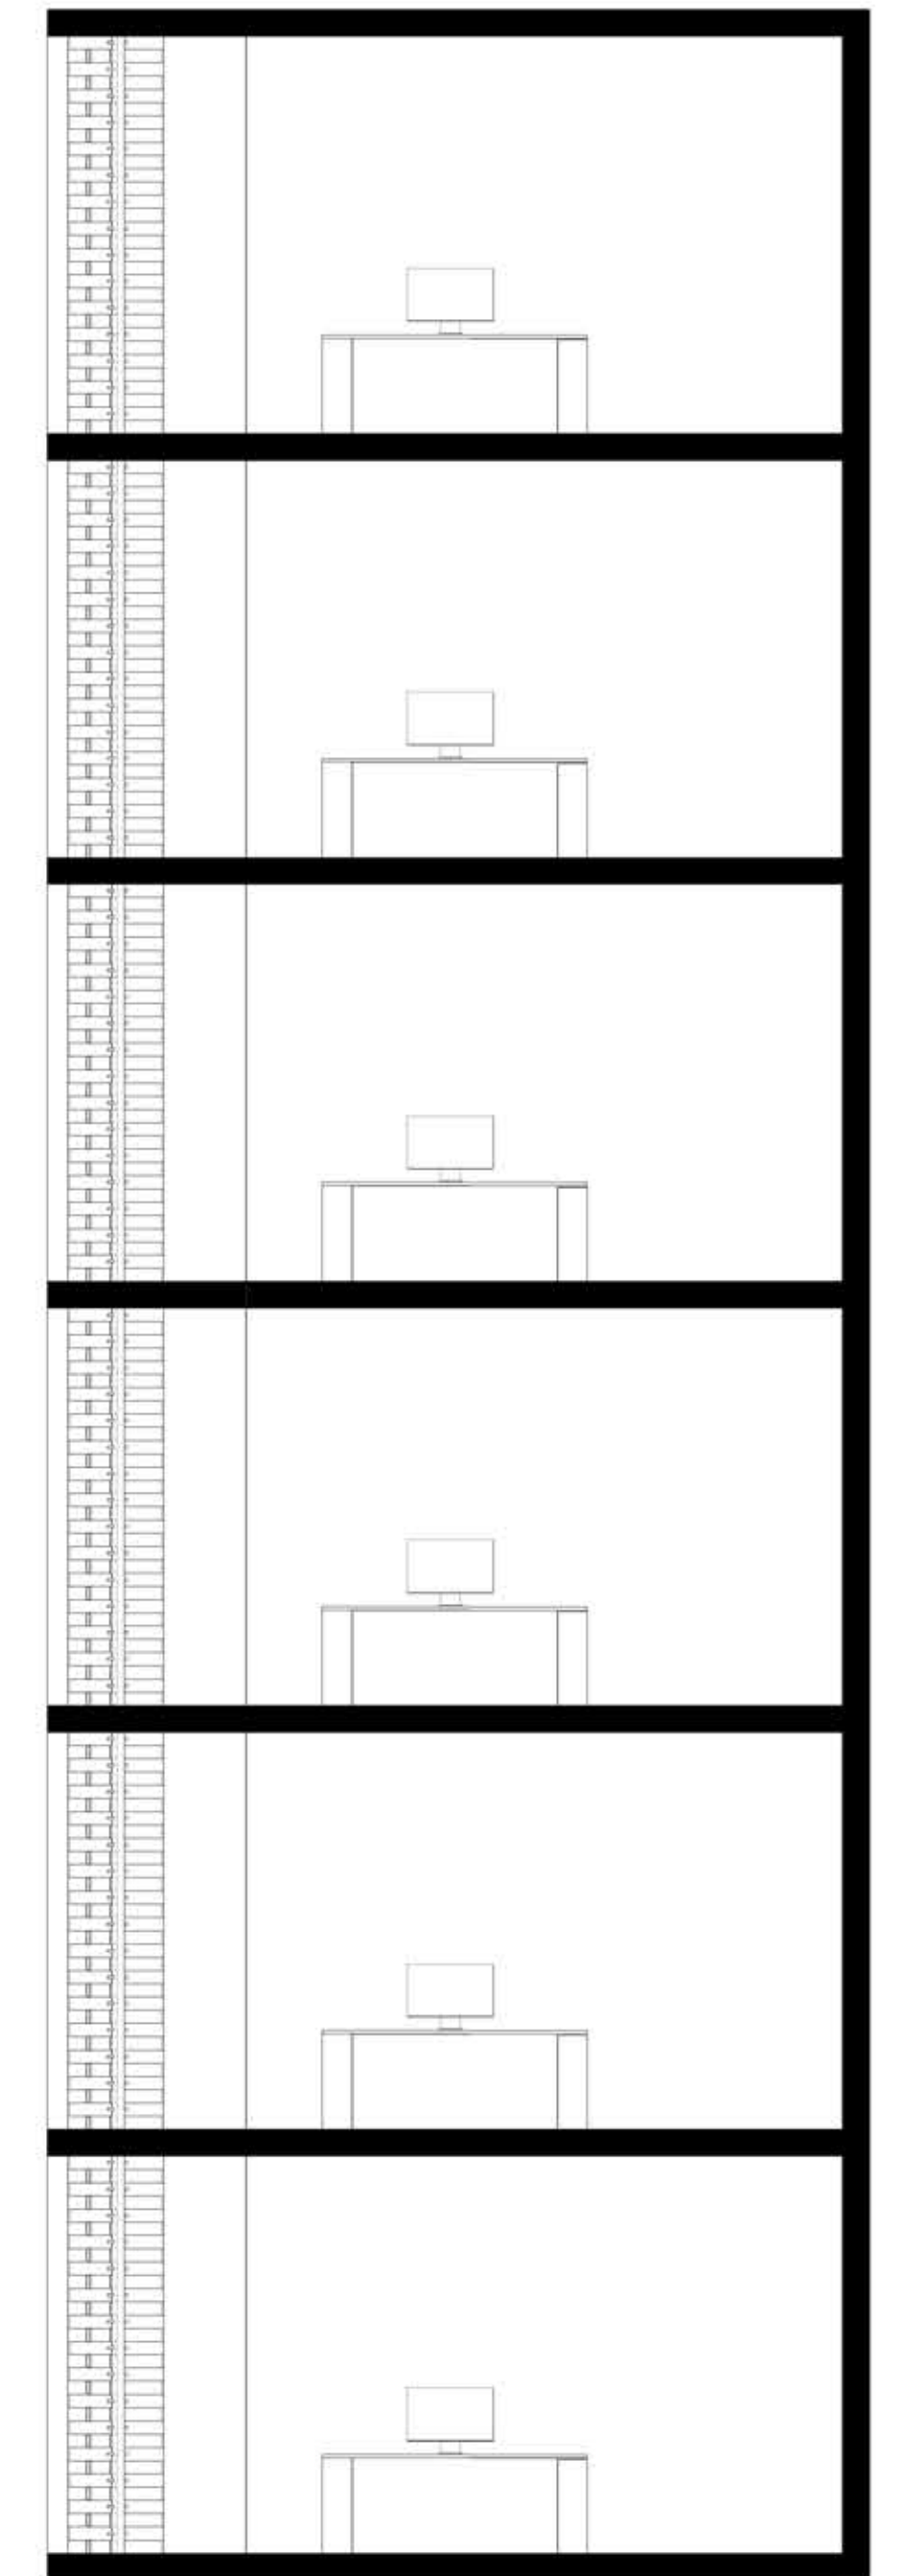

ΤΟΜΗ ΚΤΙΡΙΟΥ ΚΛΙΜΑΚΑ 1:100



21 ΔΕΚΕΜΒΡΙΟΥ, ΩΡΑ 8π.μ.



21 ΔΕΚΕΜΒΡΙΟΥ, ΩΡΑ 12:00π.μ.



21 ΔΕΚΕΜΒΡΙΟΥ, ΩΡΑ 16:00π.μ.



21 ΙΟΥΝΙΟΥ, ΩΡΑ 8π.μ.



21 ΙΟΥΝΙΟΥ, ΩΡΑ 12:00π.μ.



21 ΙΟΥΝΙΟΥ, ΩΡΑ 16:00π.μ.