


ΑΡΧΙΤΕΚΤΟΝΙΚΗ ΣΥΝΘΕΣΗ ΙΙΙ-V

ΔΙΔΑΣΚΟΝΤΕΣ: ΜΠΟΥΡΔΑΚΗΣ ΒΑΣΙΛΕΙΟΣ
ΤΣΑΓΚΡΑΣΟΥΛΗΣ ΑΡΙΣΤΕΙΔΗΣ

ΦΟΙΤΗΤΙΚΗ ΟΜΑΔΑ: ΜΠΡΑΧΟΣ ΓΡΗΓΟΡΗΣ
ΟΙΚΟΝΟΜΟΥ ΒΑΣΙΛΙΚΗ
ΠΑΠΑΔΗΜΑ ANNA




ΑΠΟΨΗ ΑΠΟ ΤΟ ΕΣΩΤΕΡΙΚΟ

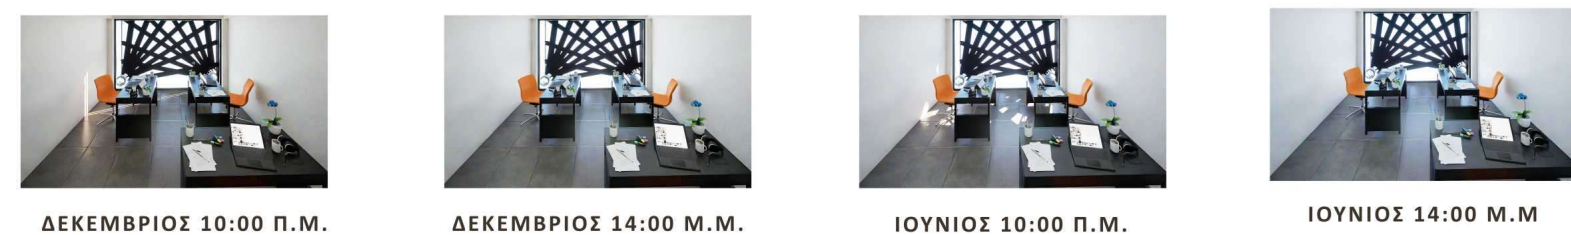

VENTAGLIO SOLARE - PERFORMANCE ANALYSIS

DAYLIGHT AVAILABILITY-SOLAR EXPOSURE

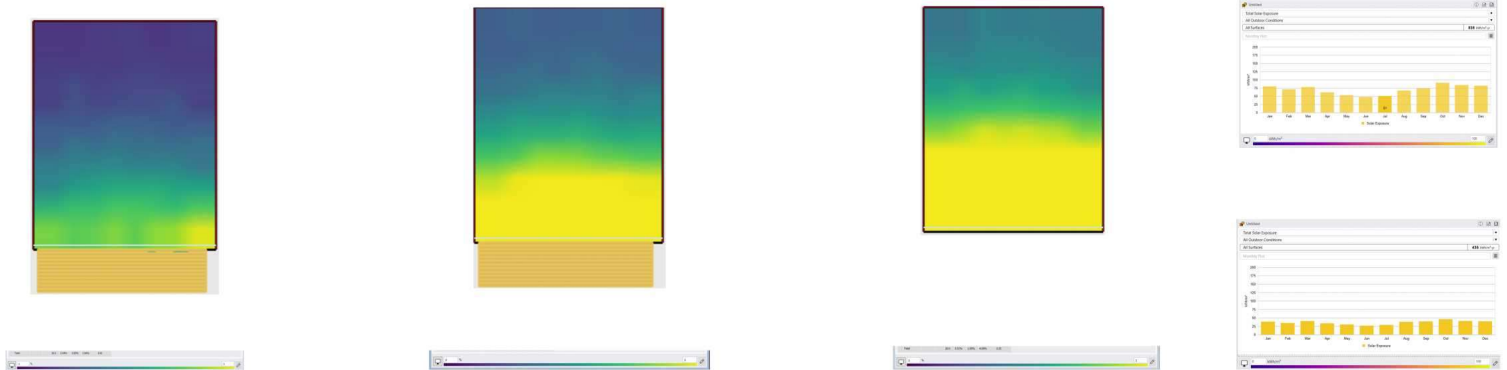

THERMAL ZONE

